

## ASEMAPIIRROS 1:500 luonnos

-TONTIN PINTA-ALA n.0,5 ha

### LAAJUUSTIEDOT ASUINRAKENNUS

HUONEISTOALA	143,0 m <sup>2</sup>
KERROSALA	153,5 m <sup>2</sup>
Kerrosala 250 mm:n ulkoseinäpaksuuden mukaan laskettuna.	153,5 m <sup>2</sup>
KOKONAISALA	153,5 m <sup>2</sup>
TILAVUUS	686 m <sup>3</sup>
ASUINRAKENNUKSEN IKKUNA PINTA-ALA ON 40% KERROSALASTA, JULKISIVUN PINTA-ALASTA 32% Julkisivut PÄYHT. 196m <sup>2</sup> Ikkunat PÄYHT. 63m <sup>2</sup>	

### PINTA-ALAT AUTOKATOS/VAR.

HUONEISTOALA	6,0 m <sup>2</sup>
PINTA-ALA katos	43,0 m <sup>2</sup>
KERROSALA lämmin	8,0 m <sup>2</sup>
KOKONAISALA	59,0 m <sup>2</sup>
TILAVUUS(lämmin)	XX m <sup>3</sup>

### PINTA-ALAT SAUNA

HUONEISTOALA	31,5 m <sup>2</sup>
PINTA-ALA katos	25,0 m <sup>2</sup>
KERROSALA lämmin	35,0 m <sup>2</sup>
KOKONAISTASOALA	60,0 m <sup>2</sup>
TILAVUUS(lämmin)	XX m <sup>3</sup>

Paloluokka P3  
Palovaroittimet kytketään sähköverkkoon ( 1kpl 60m<sup>2</sup>/alkava m<sup>2</sup>)

Koneellinen ilmanvaihto lämmön talteenotolla,  
LTO vuosihyötysuhde yli 45%.


Lämmitysmuoto maalämpö.

LVIS-järjestelyt erillisen suunnitelman mukaan.


Vesikaton turvavarusteet YM-asetuksen mukaan.

Pintavedet ohjataan maanpinnan kallistuksilla perustuksesta (3m matkalla väh.5%) painanteiden kautta ja kattovedet rännikaivojen kautta hulevesiverkostoon.

Rakennusten korkeusasema ja mitat tarkastettava rakennuspaikalla.

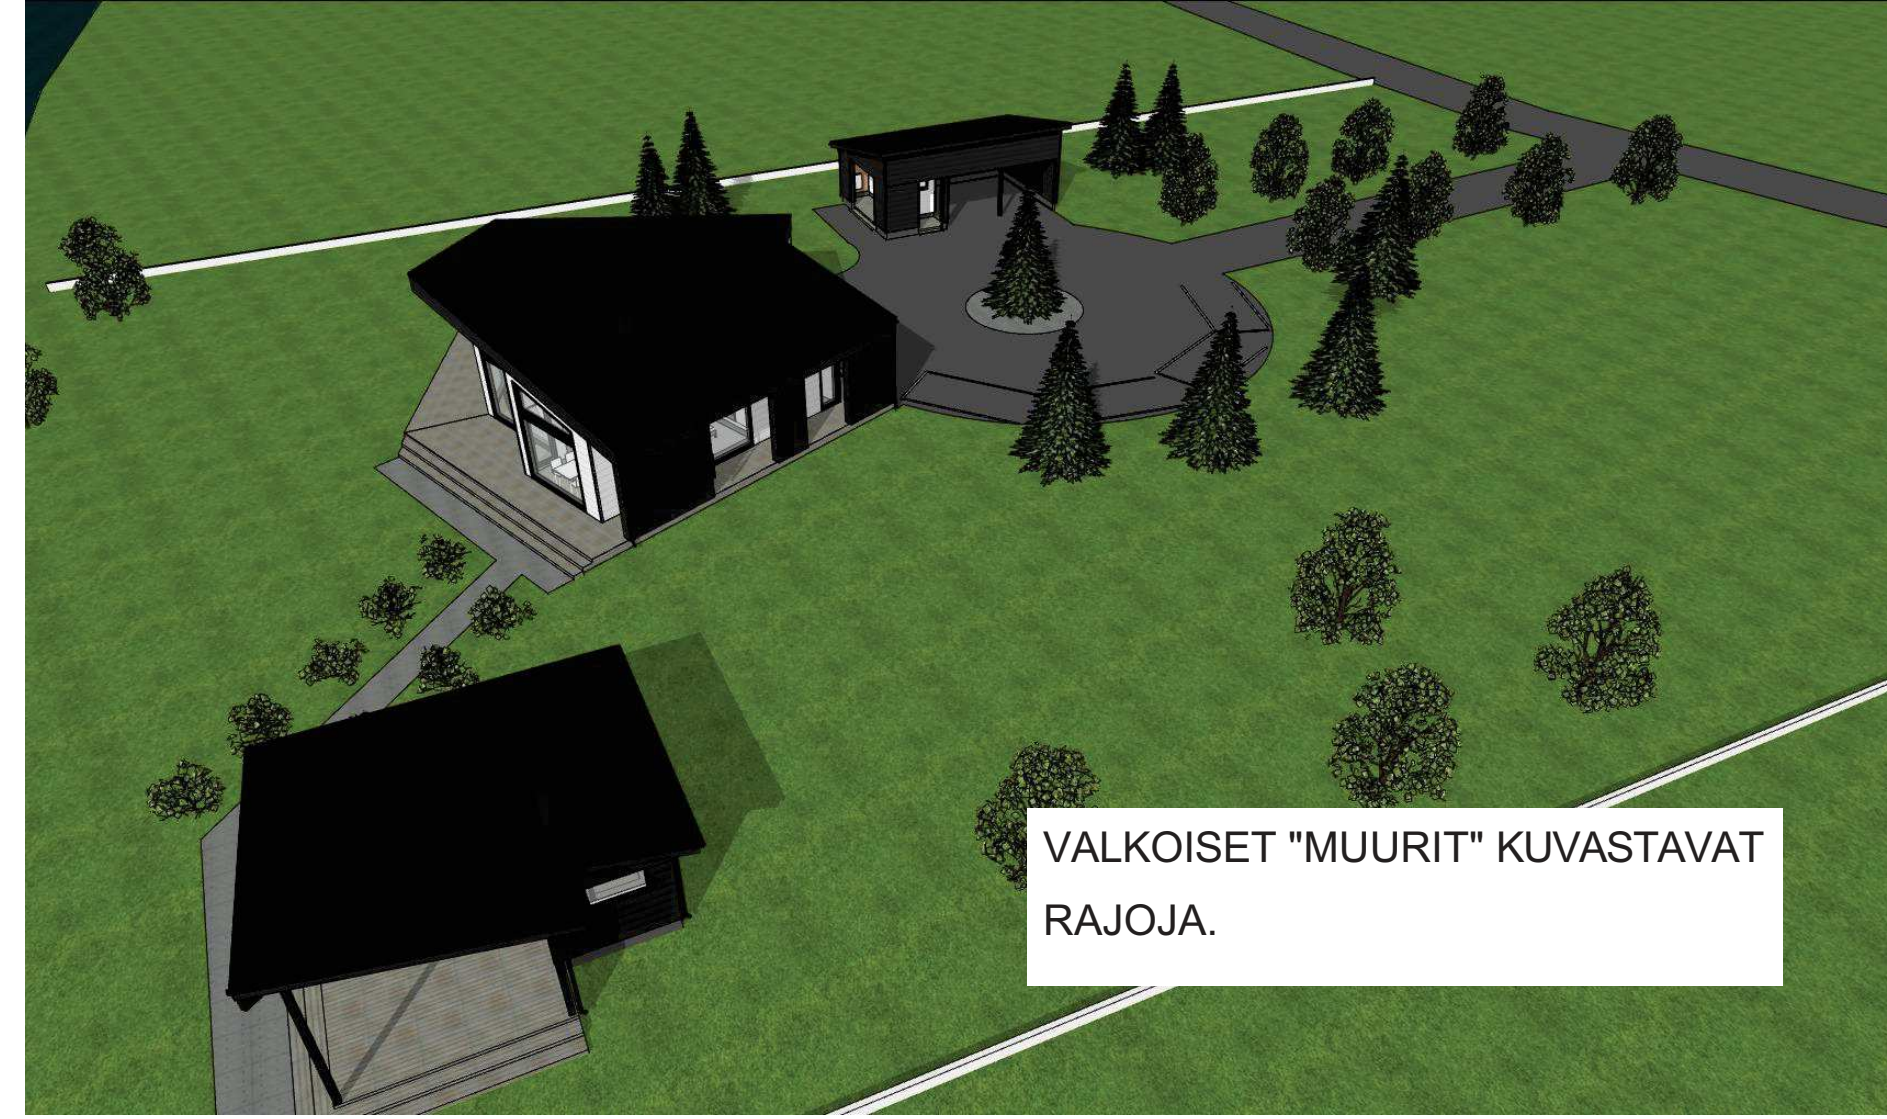

VALKOISET "MUURIT" KUVASTAVAT RAJOJA.

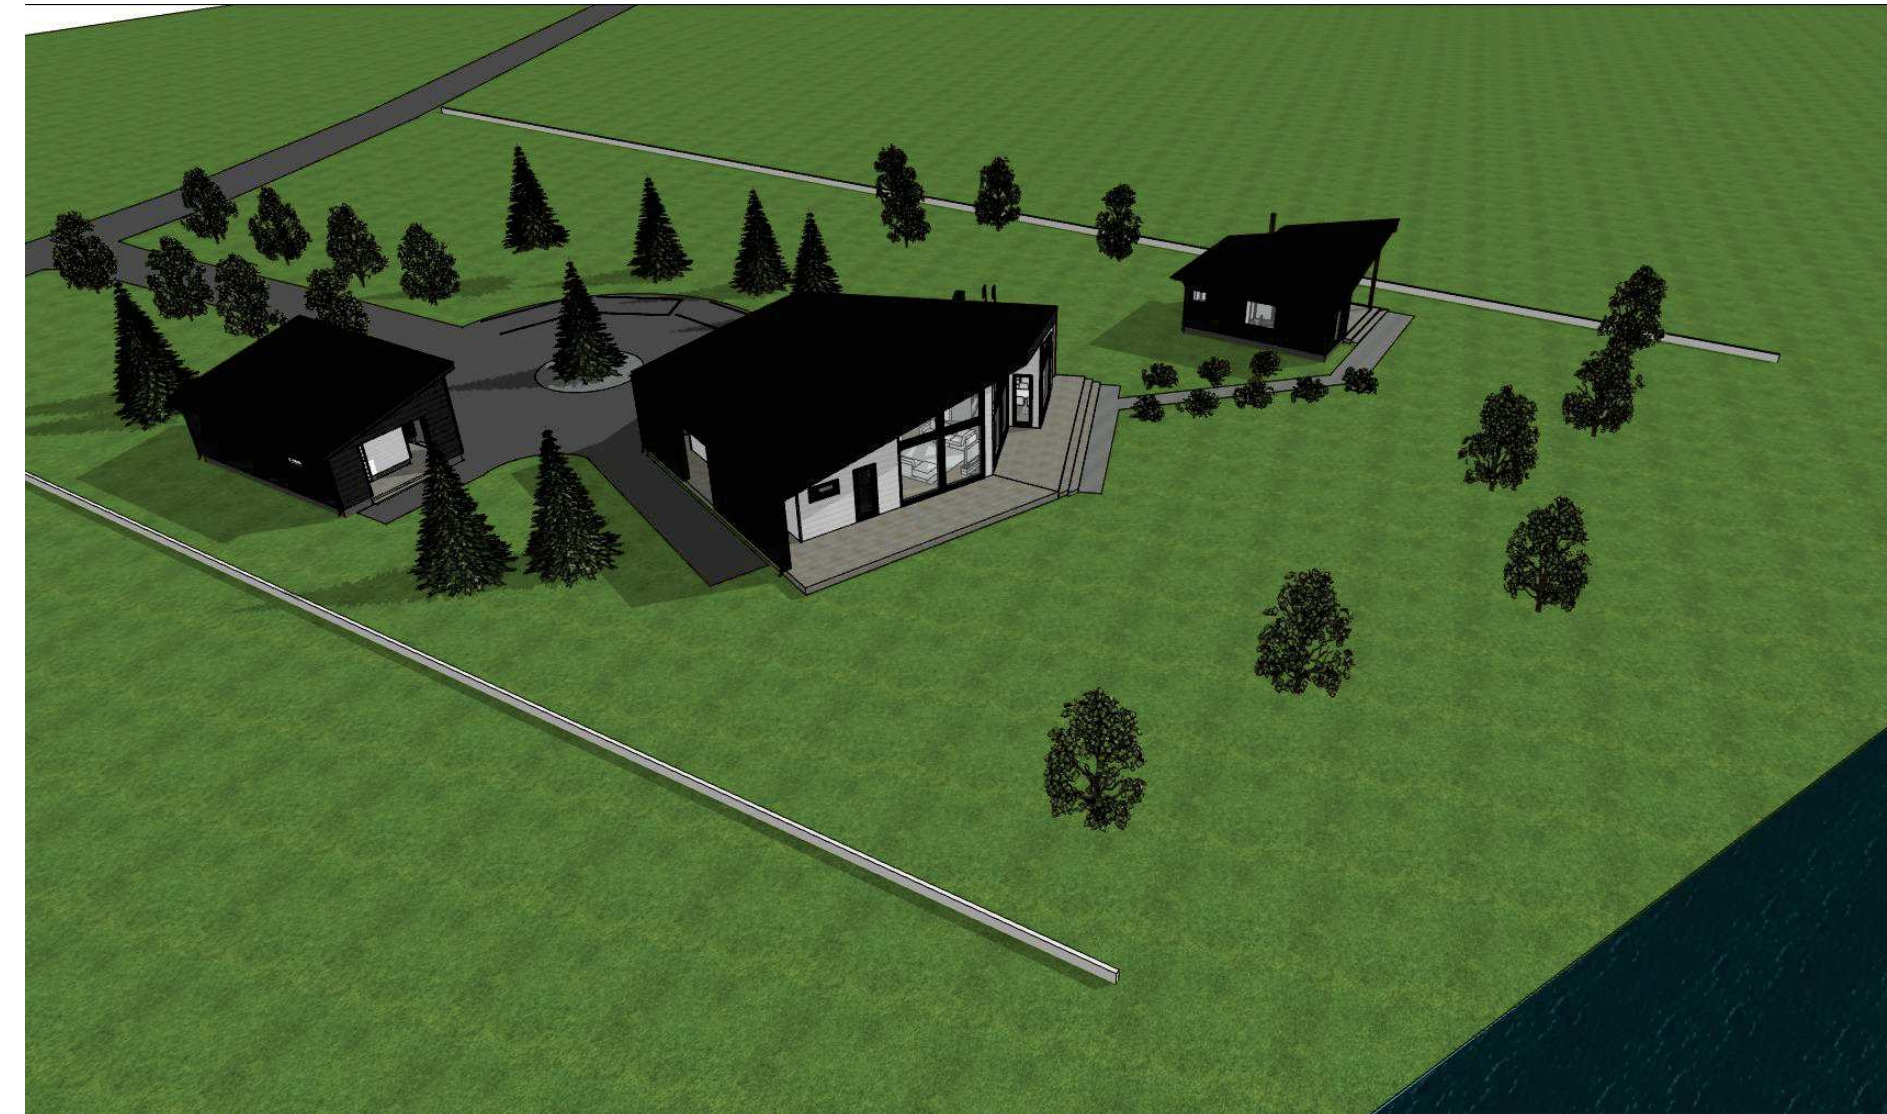

Kaupunginosa/Kylä 403	Kortteli/Tila 39	Tontti/Rotro 6	Viranomaisten merkintöitä
Tasokoordinaattijärjestelmä/Korkeusjärjestelmä -			
Rakennustoimenpide Uudisrakennus		Piirustustilaja PÄÄPIIRUSTUS	Juokseva nro 15
Rakennuskohde Saari Anneli ja Tapani KULJUNTIE 564? 86210 Oulainen		Piirustuksen sisältö Asemaluonnos	Mittakaava 1:500, 1:50, 1:250
Suunnittelijan yhteystiedot: yritys, osoite ja puhelinnumero Vieskakoti Oy Kettukallionkatu 1 84100 Ylivieska puh. 0400 587 767		Työnumero 1	
Vastuullinen suunnittelija: nimi, tutkinto, allekirjoitus ja päiväys		Suunnitteluala AR	Tiedoston nimi Saari v3.pln
Kati Uusisalo RA, puh. 0400 907 768 7.7.2023			