


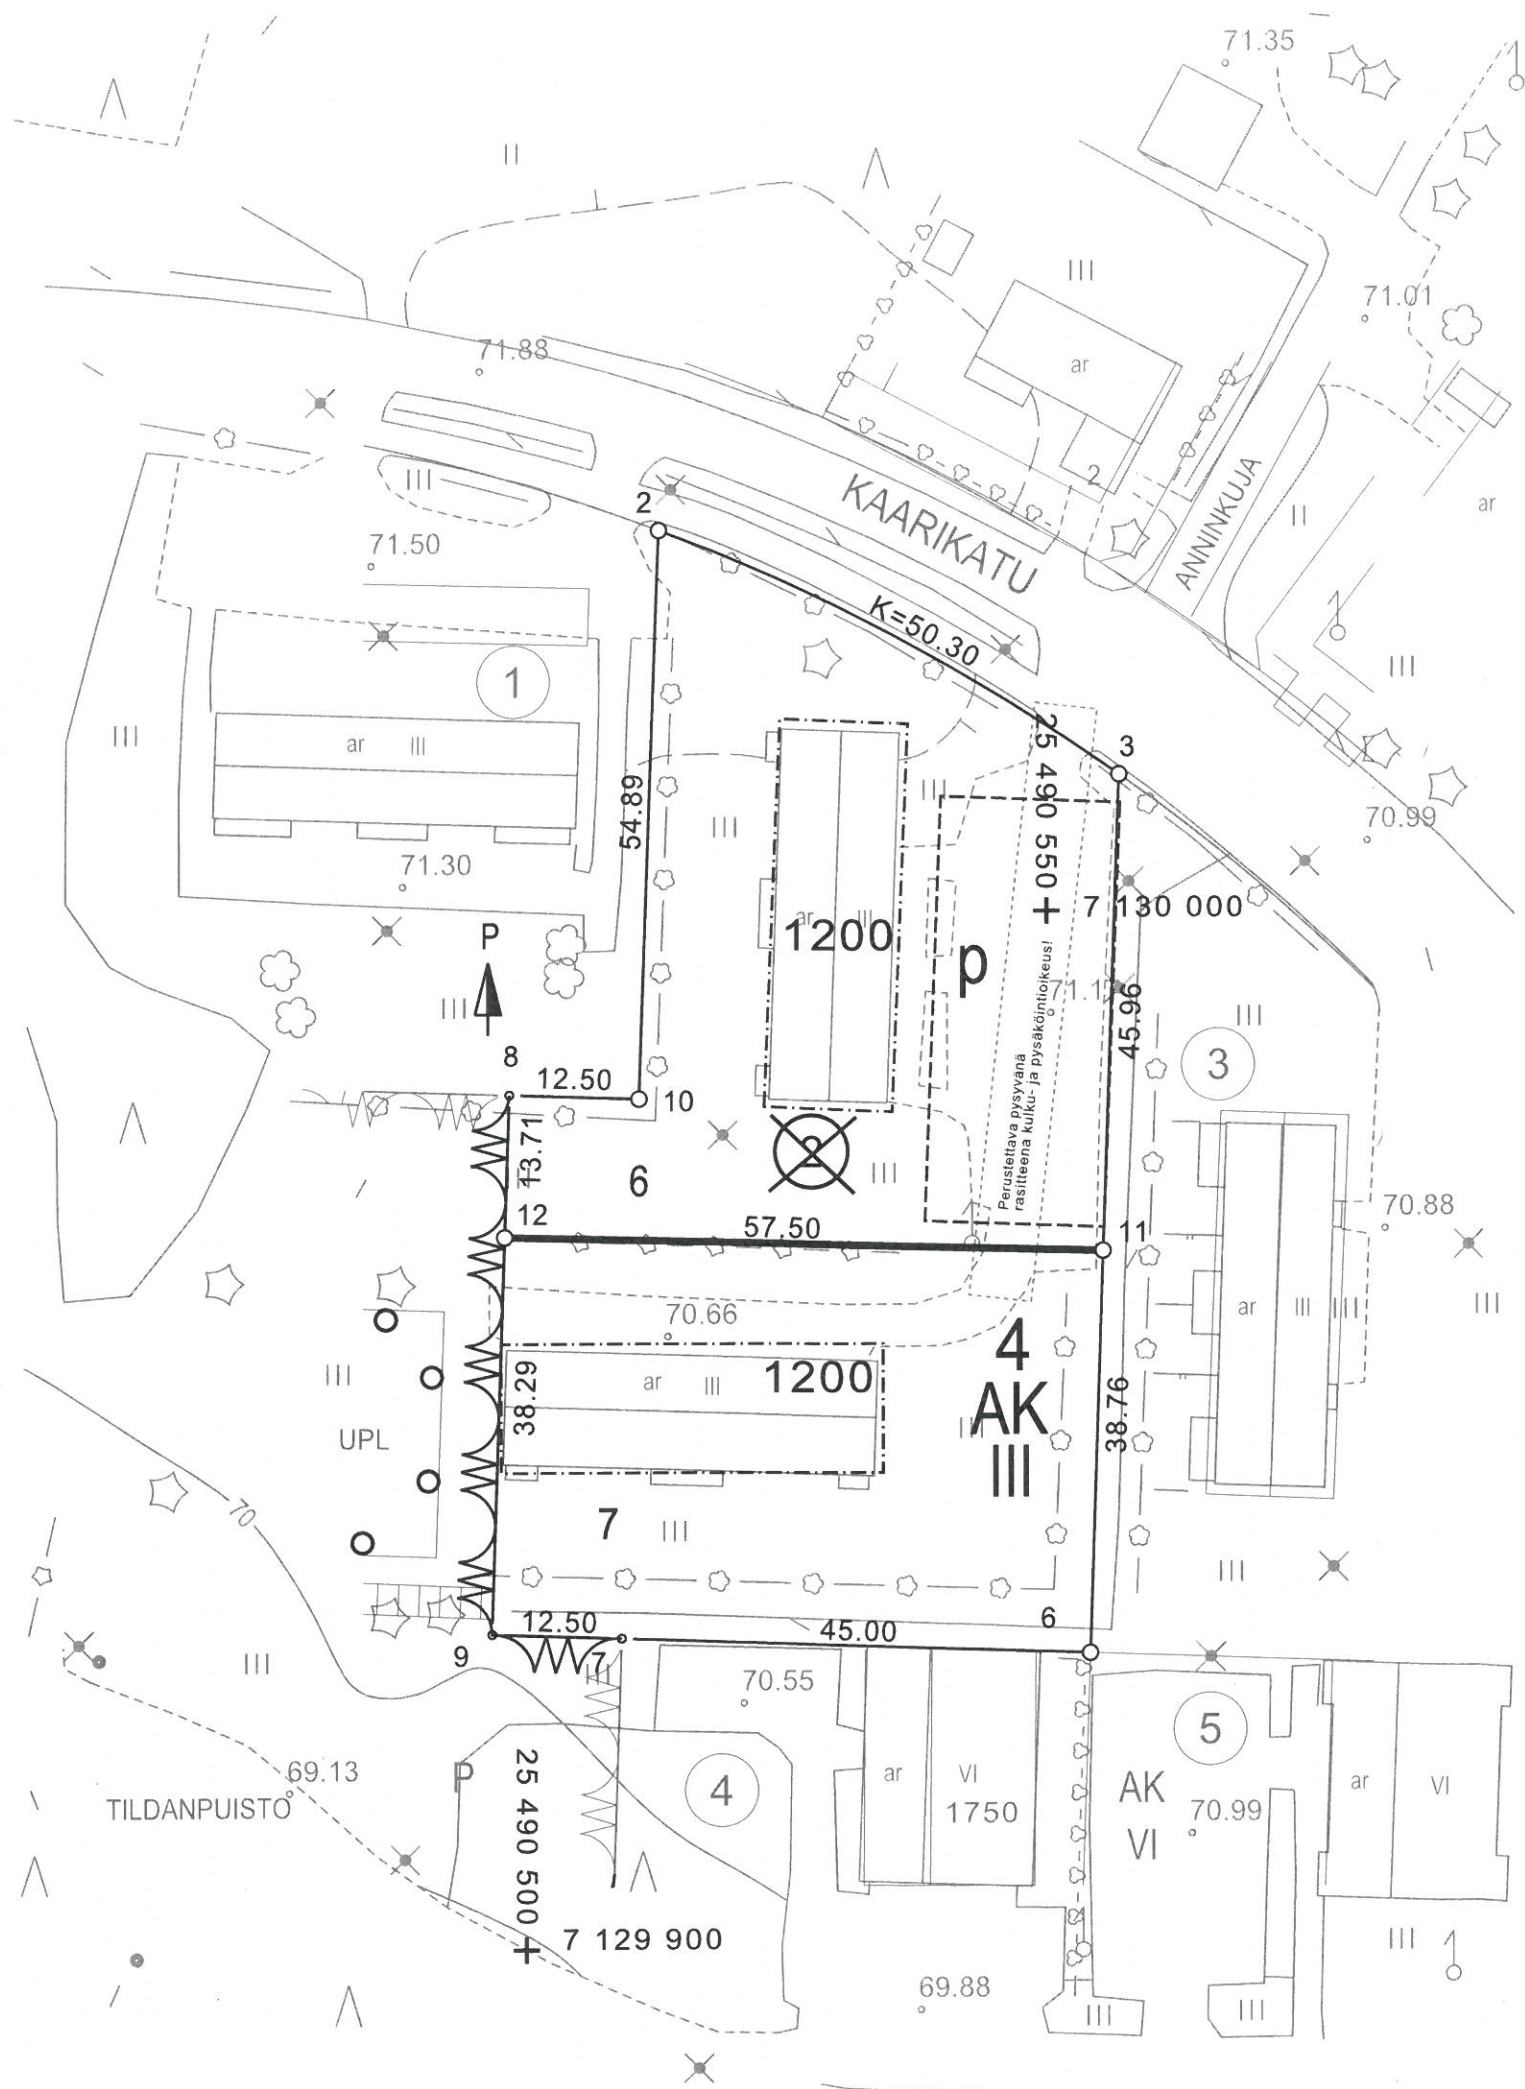

KOORDINAATTILUETTELO

N:o	X	Y
2	7130036.789	25490512.669
3	7130013.166	25490556.924
6	7129928.497	25490554.172
7	7129929.959	25490509.197
8	7129982.336	25490498.393
9	7129930.364	25490496.704
10	7129981.930	25490510.886
11	7129967.235	25490555.431
12	7129968.630	25490497.947

TONTTIEN MUODOSTUMINEN

N:o	yht m2	osat m2	Kiinteistö
6	2800		563-5-4-2
7	2215		563-5-4-2

Tonttijakoalueella voi sijaita kartoittamattomia maanalaisia johtoja.

TONTTIAJON MUUTOS	1:500	
Asemakaava vahvistettu	23.05.1973	
Edellinen tonttijako hyväksytty	13.12.1973	
Pohjakartan hyväksy ja tonttijaon laati	22.01.2024	
Lask.		Kaup.osa 5
Piirt. SV		Kortteli 4
Tark.	Maanmittausinsinööri Terhi Hietala	Tontit 6-7
Hyväksytty		Tj-kartta n:o A3 555