



puujätteen varastointi ja käsittelyalue

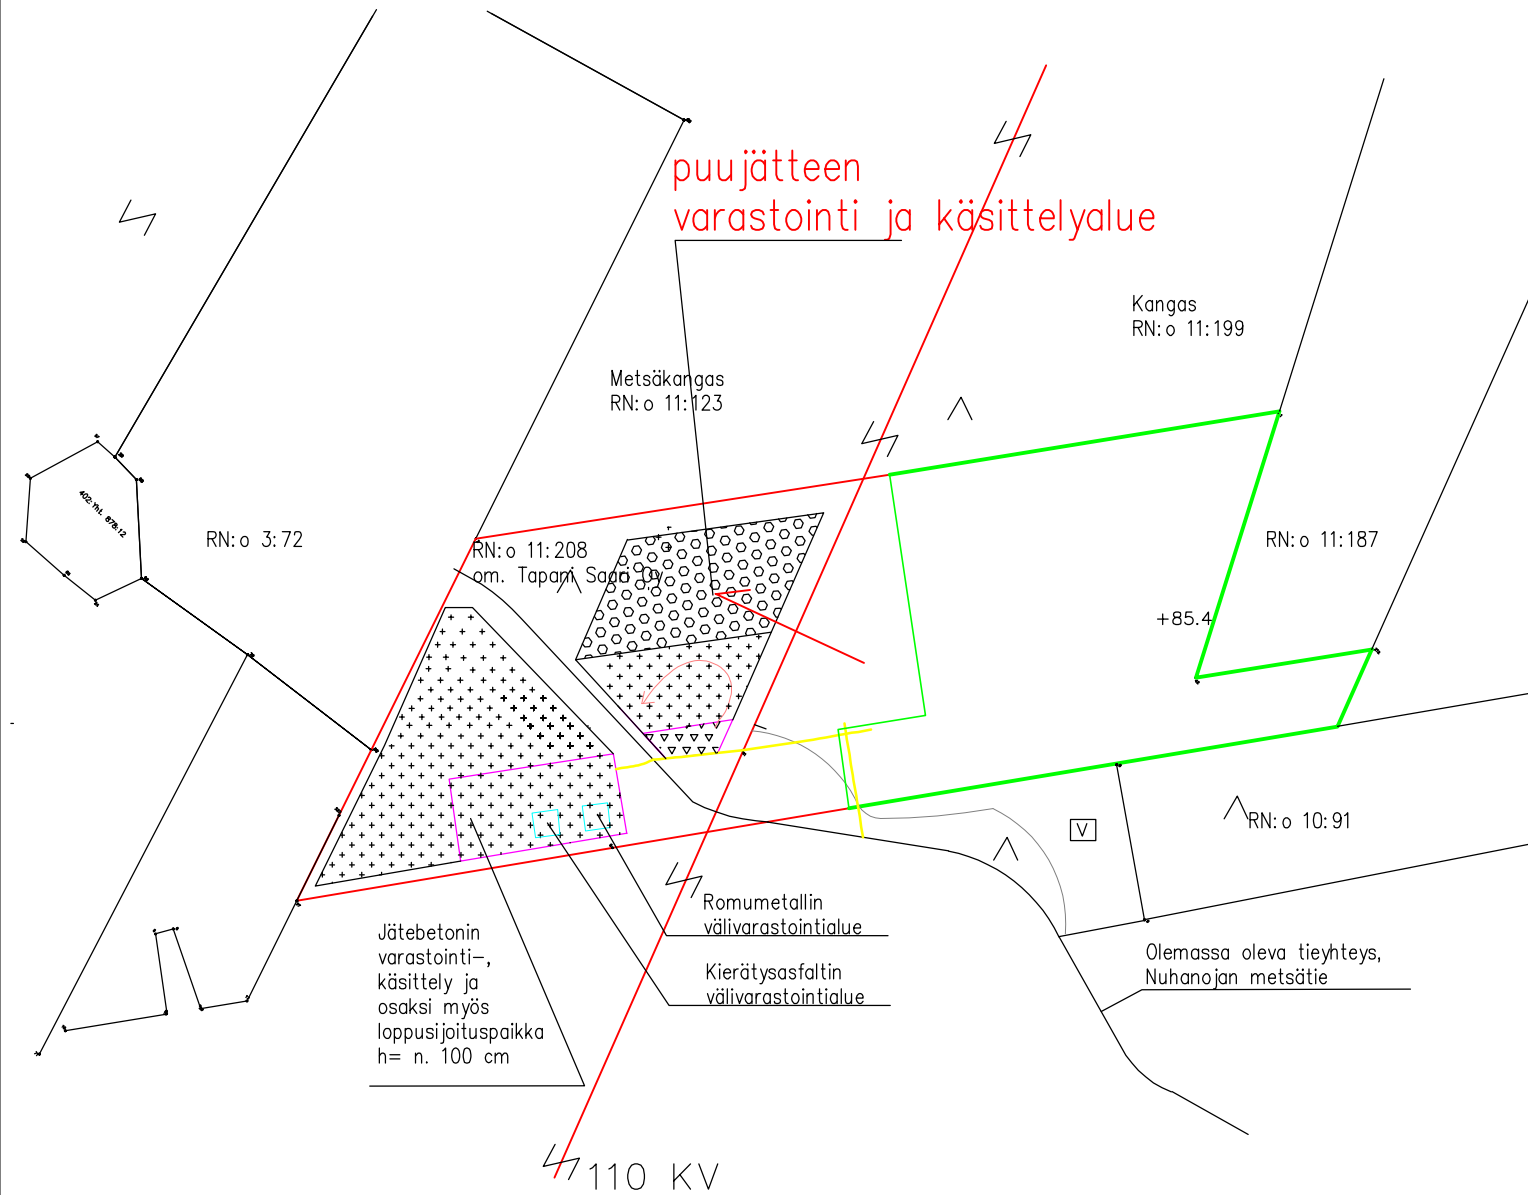

- Pohjoisnuoli
- Vesistö / Oja
- Rakennettu- / rakennettava tie
- Vesistö/oja
- Jo rakennettu liikennealueerakenne lasista
- Betonin käsittely ja sijoitusalue
- Puujätteen vastaanotto ja käsittelyalue
- Mahd. vaaka ja lähettämö
- Murskauslaitteet. Ei tiettyä sijaintia, murskauslaitteet liikuteltavia (Locotrack)
- Työkoneiden säilytys ja huolto

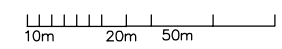

HANKKEEN NIMI	PIIRRUSTUKSEN SISÄLTÖ
	Suunnitelmapaketti
	SUUNNITTELIJA
	Valtteri Saari, Tapani Saari Oy
MITTAKAAVA PÄIVÄMÄÄRÄ	PIIR.NRO
	18.12.2024