



POHJAPIIRROS

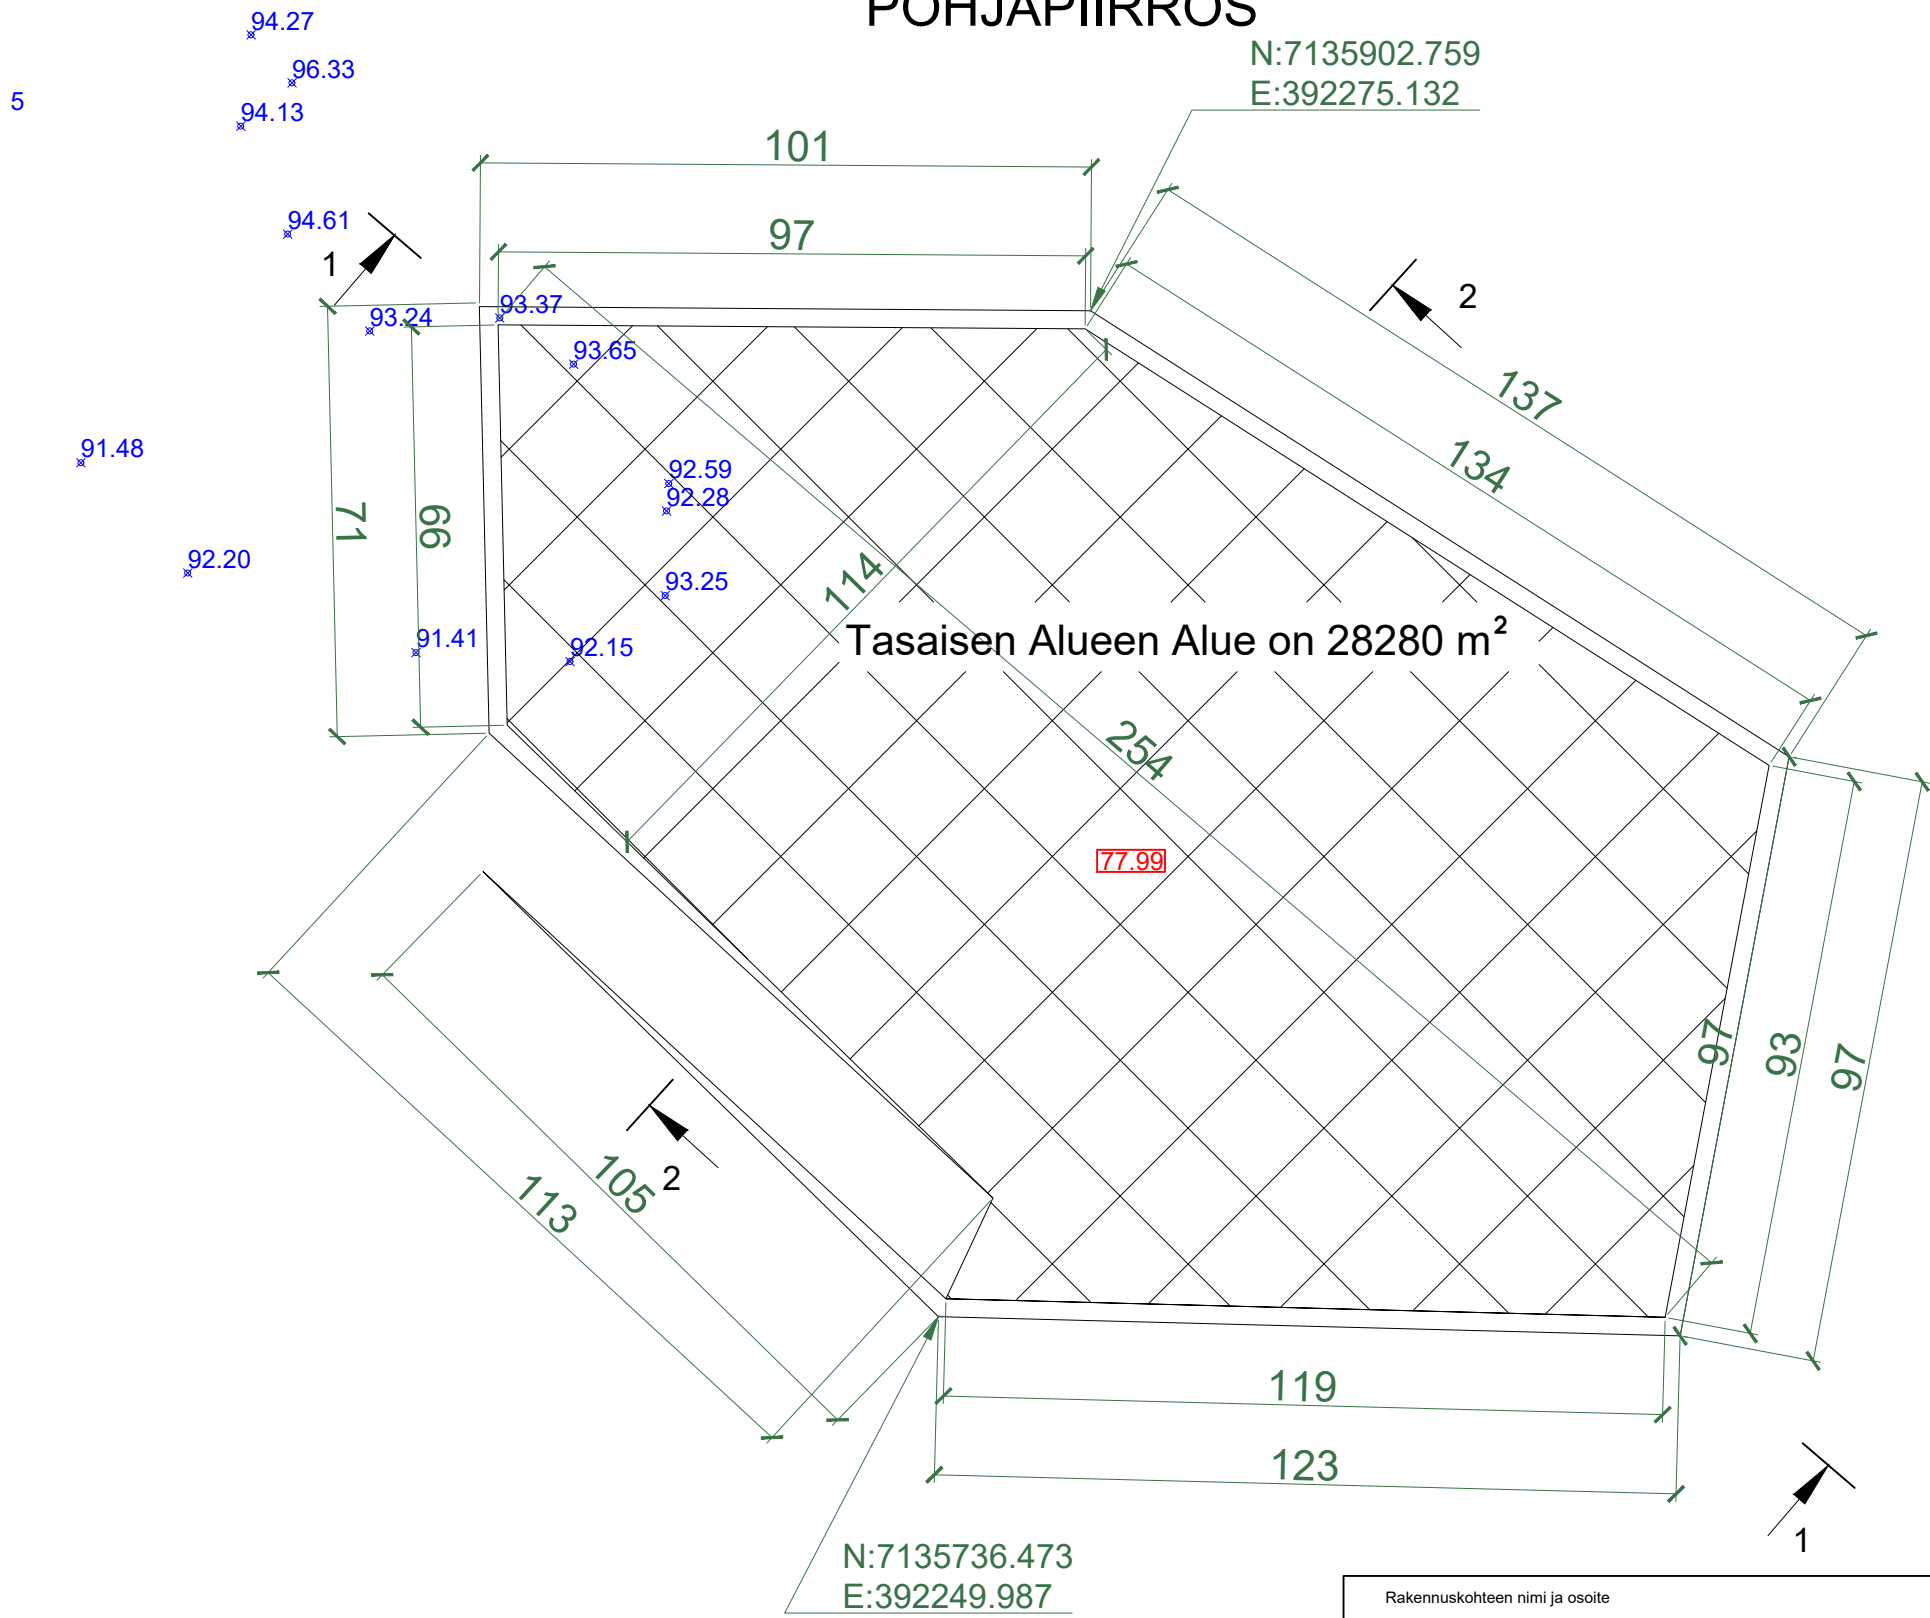

HUOMAUTUS:
Koordinaatit TM35FIN
Korkeusjärjestelmä: N2000
92.15 mitattu korkeus
77.99 suunniteltu korkeus

Rakennuskohteen nimi ja osoite KARAHKAN TUULIVOIMAHANKE 86300. OULAINEN		Piirustuksen sisältö KARAHKAN LOUHIA		Mittakaavassa 1:1000 Paperikoko A3	
 Veljekset Kellola Oy Romuperantie 104 92260 KOPSA veljeksetkellola.fi etunimi.sukunimi@veljeksetkellola.fi		Piirustusnumero KARA.DW.K001.&&&&.0000.&&&.0001		Muutos B	Sivu 1 Sivuja yhteensä 6
				Laatupäällikkö Vastaavamestari Työpäällikön sijainen	
Päiväys Omistaja Työpäällikkö		17.08.2022 Marko Kellola Juho Pöyskö		Andrei Berzin Jukka Kanninen Pekka Alatalo	
Piirtänyt Andrei Berzin	Tarkistanut Andrei Berzin		Tarkistanut Jukka Kanninen	Tarkistanut Juho Pöyskö	


POHJAPIIRROS

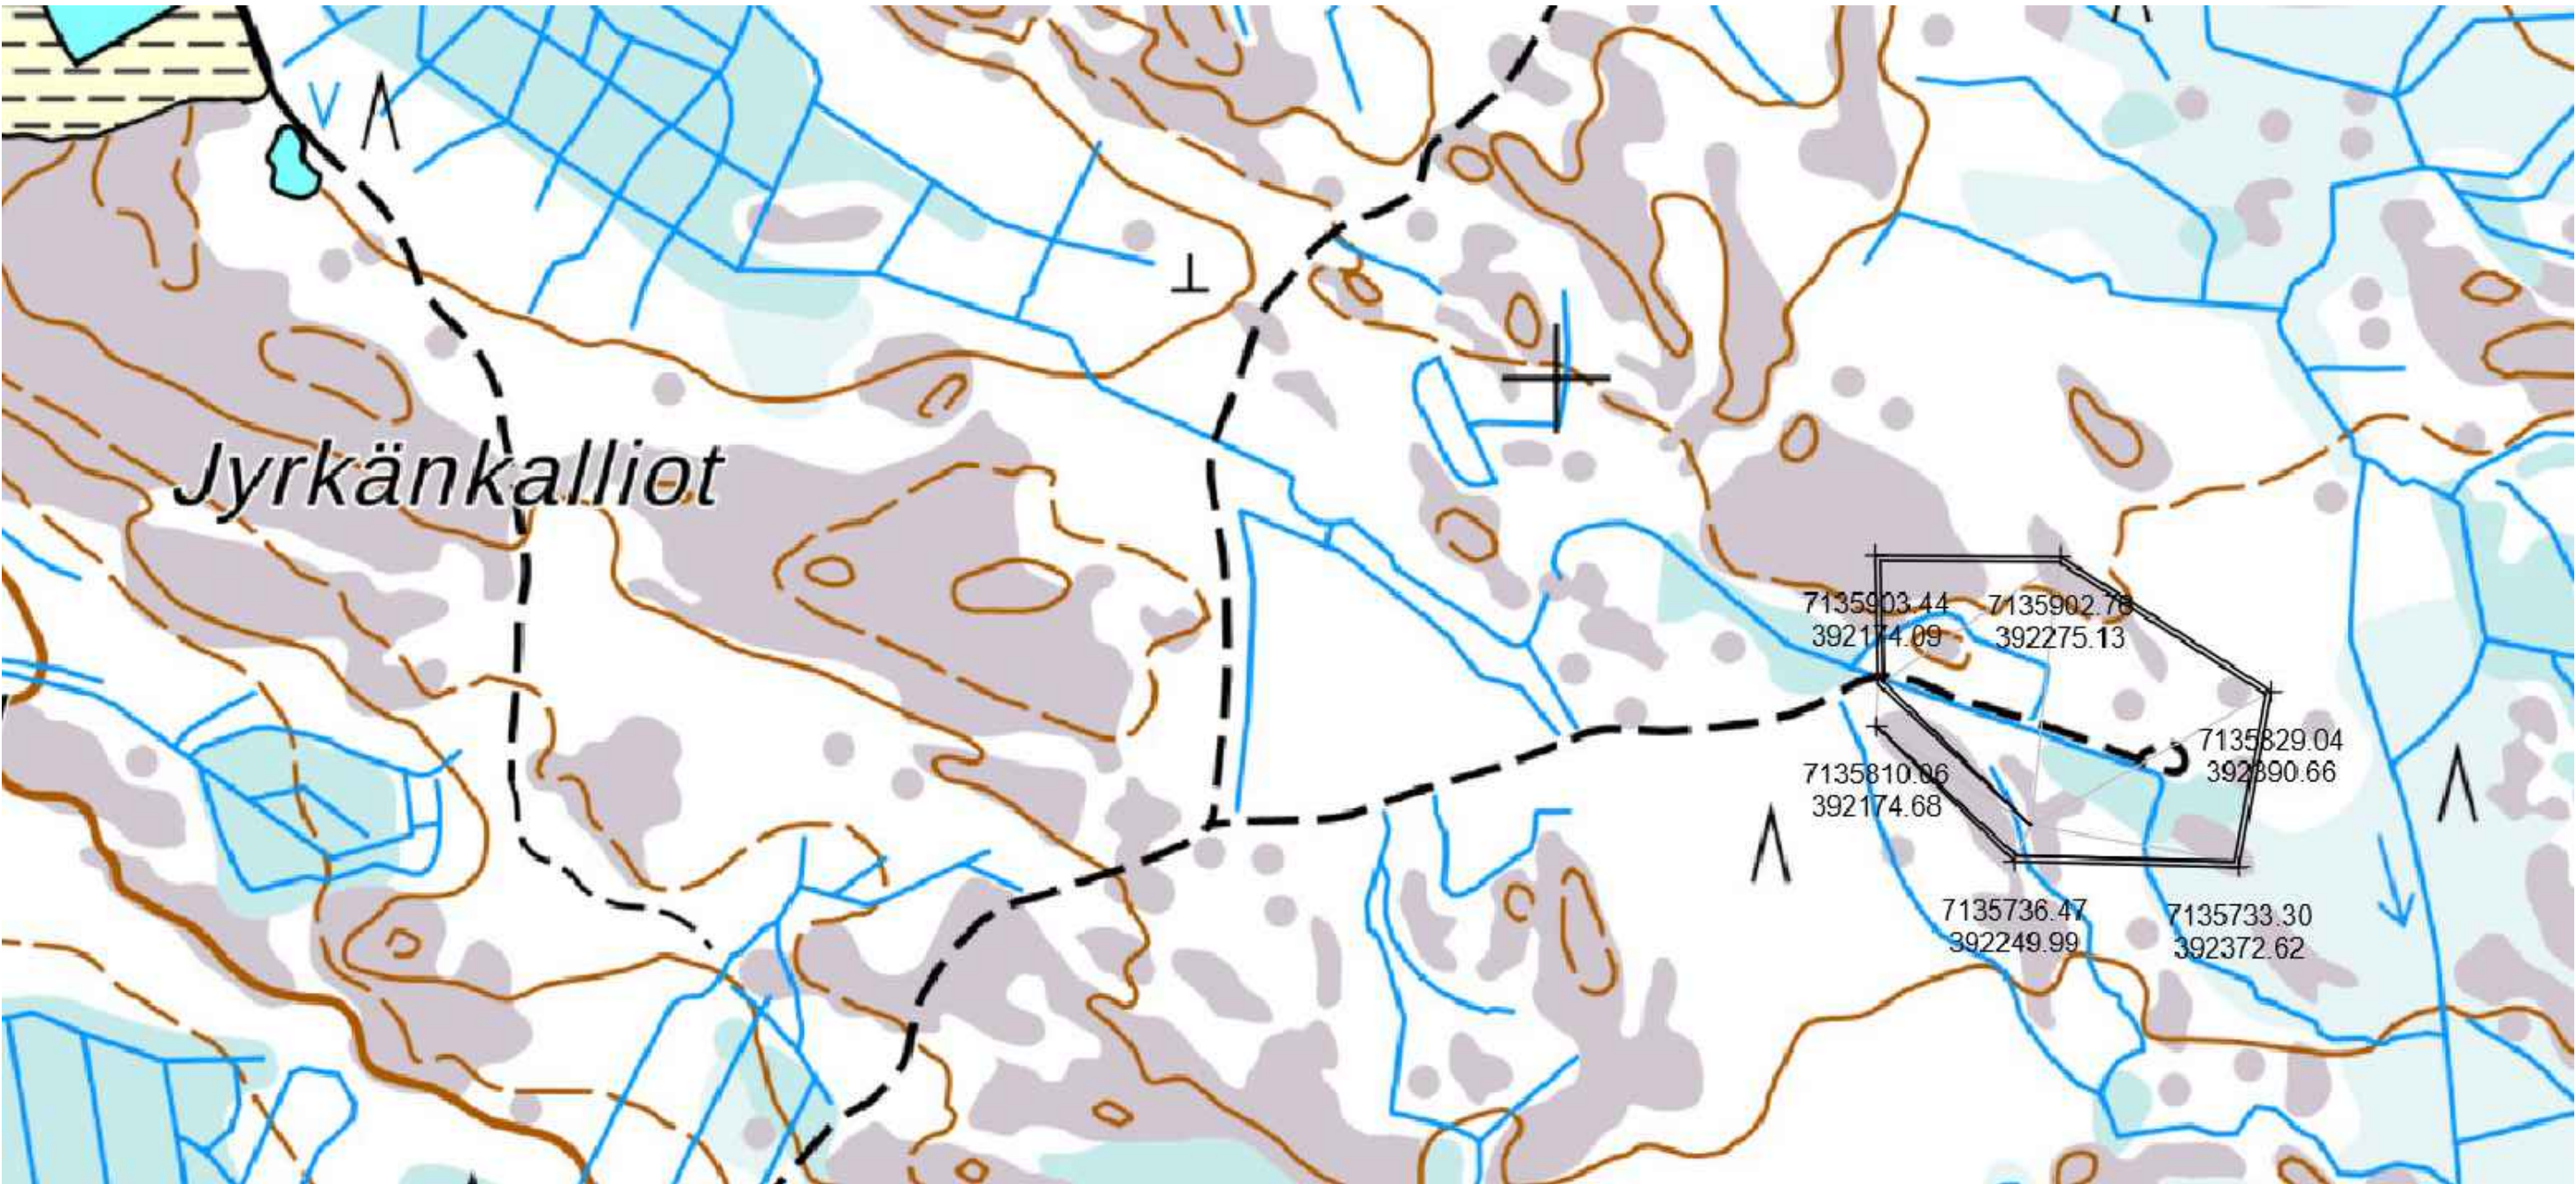

HUOMAUTUS:
Koordinaatit TM35FIN
Korkeusjärjestelmä: N2000

Rakennuskohteen nimi ja osoite KARAHKAN TUULIVOIMAHANKE 86300. OULAINEN		Piirustuksen sisältö KARAHKAN LOUHIA		Mittakaavassa 1:1000	
 Veljekset Kellola Oy Romuperantie 104 92260 KOPSA veljeksetkellola.fi etunimi.sukunimi@veljeksetkellola.fi		Piirustusnumero KARA.DW.K001.&&&&.0000.&&&.0001		Paperikoko A3	
				Muutos B	Sivu 2
				Sivuja yhteensä 6	
Päiväys Omistaja Työpäällikkö		17.08.2022 Marko Kellola Juho Pöyskö		Laatupäällikkö Vastaavamestari Työpäällikön sijainen	
Andrei Berzin		Andrei Berzin		Jukka Kanninen Juho Pöyskö	

TILAVUUSLASKENTA

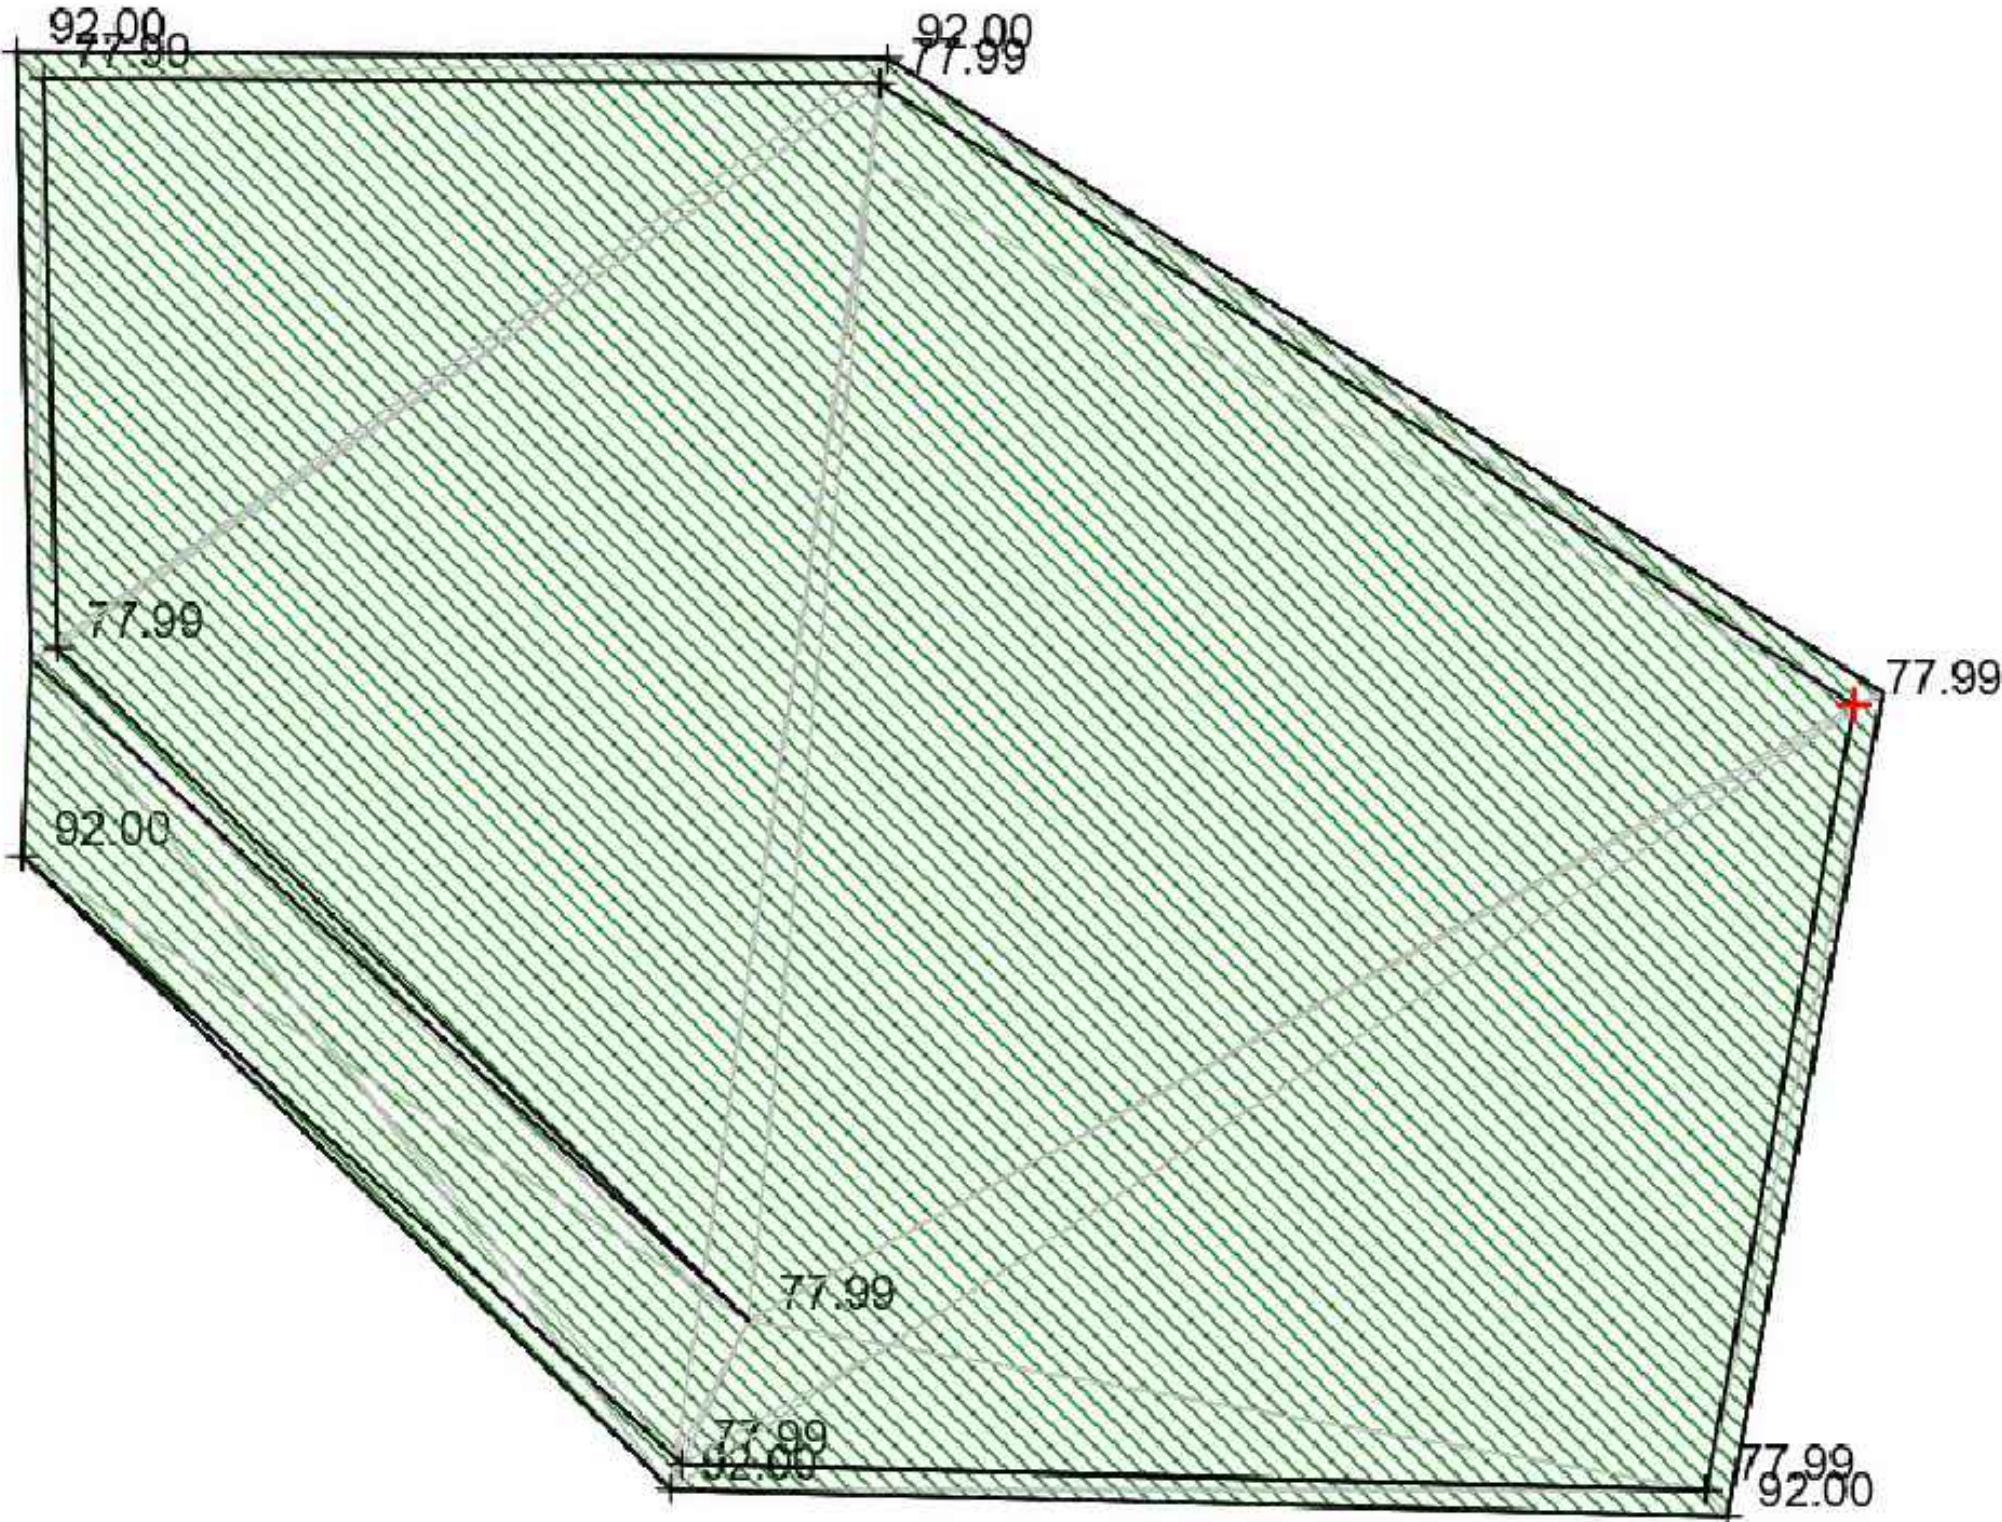

Combine Models

Method

Difference model and volumes

Do it *

Surface 1

20220817 Rev B new quarry.mm

Close

Id

11 Lowest struct

dZ

0.0

Help *

Surface 2

20220817 Rev B top surface.mm

Id

1 Earth surface

dZ

0.0

Result

0

m²-limit

0.0

Slope

0.0

Border

No border

Outside

Volumes to border lin

Slope areas

Decimals

0

Tabular format

Areas separately

Surface

Area

Volume

Cut

28281 m²

369452 m³



Areas *

Show *

HUOMAUTUS:
Tilavuus 369452 m³
Pinta-ala 28281 m²

Rakennuskohteen nimi ja osoite KARAHKAN TUULIVOIMAHANKE 86300. OULAINEN		Piiirustuksen sisältö KARAHKAN LOUHIA		Mittakaavassa	
				Paperikoko A3	
 Veljekset Kellola Oy Romuperantie 104 92260 KOPSA veljeksetkellola.fi etunimi.sukunimi@veljeksetkellola.fi		Piiirustusnumero KARA.DW.K001.&&&&.0000.&&&.0001		Muutos	Sivu
				A	3
				Sivuja yhteensä 6	
Päiväys Omistaja Työpäällikkö		17.08.2022 Marko Kellola Juho Pöyskö		Laatupäällikkö Vastaavamestari Työpäällikön sijainen	
				Andrei Berzin Jukka Kanninen Pekka Alatalo	
Piirtänyt Andrei Berzin	Tarkistanut Andrei Berzin		Tarkistanut Jukka Kanninen	Tarkistanut Juho Pöyskö	


POIKKILEIKKAUS

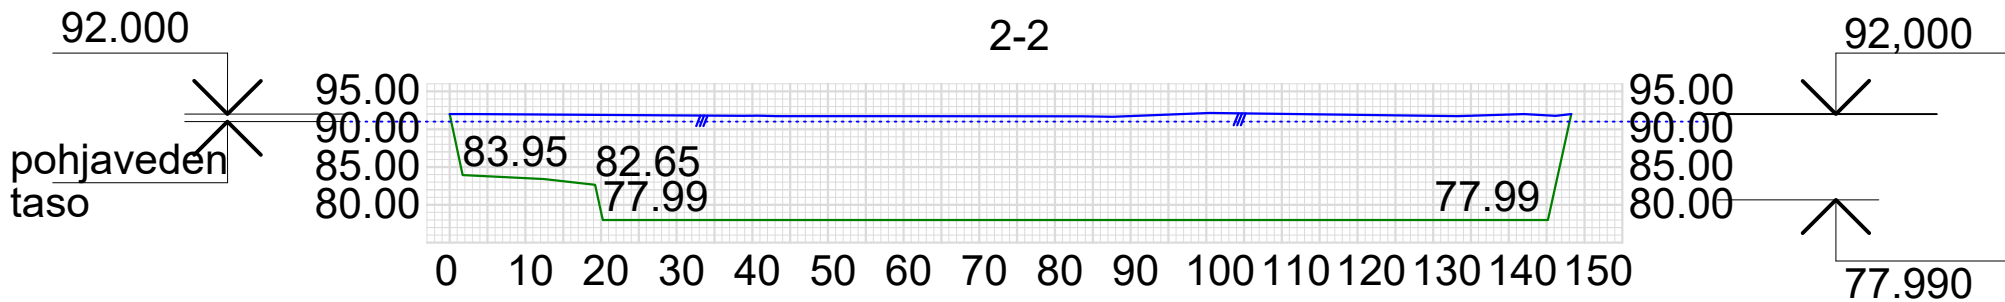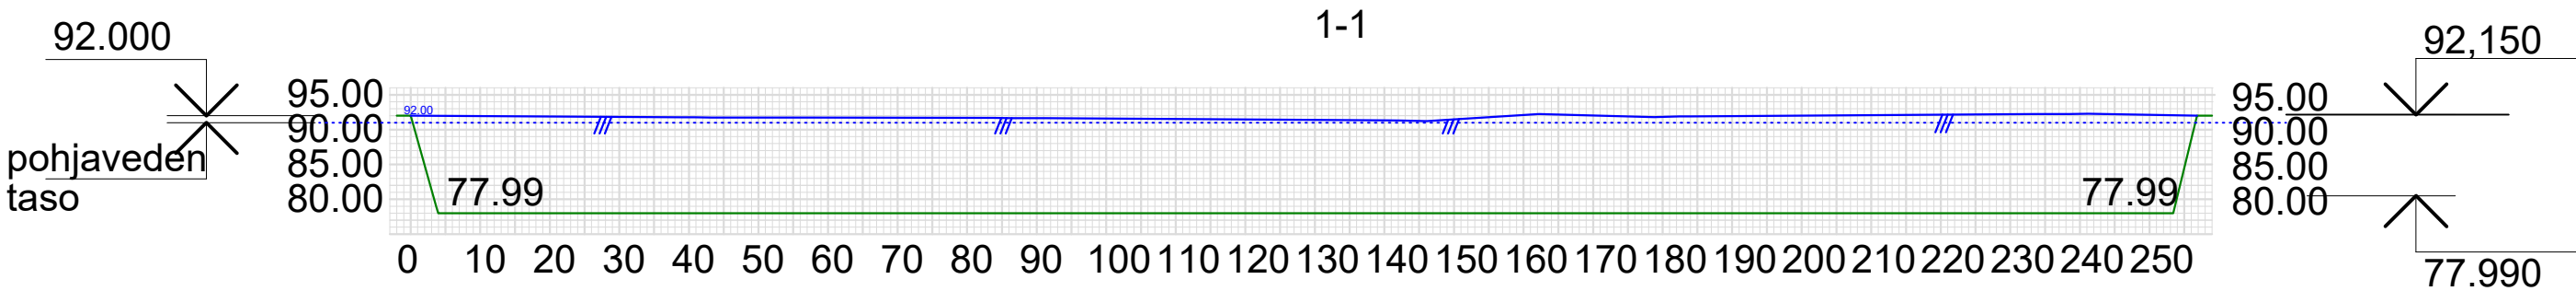

HUOMAUTUS:
Koordinaatit TM35FIN
Korkeusjärjestelmä: N2000
92.15 mitattu korkeus
..... pohjaveden taso


Rakennuskohteen nimi ja osoite KARAHKAN TUULIVOIMAHANKE 86300. OULAINEN		Piirustuksen sisältö KARAHKAN LOUHIA		Mittakaavassa 1:1000	
				Paperikoko A3	
 Veljekset Kellola Oy Romuperantie 104 92260 KOPSA veljeksetkellola.fi etunimi.sukunimi@veljeksetkellola.fi		Piirustusnumero KARA.DW.K001.&&&&.0000.&&&.0001		Muutos A	Sivu 4
				Sivuja yhteensä 6	
Päiväys Omistaja Työpäällikkö		17.08.2022 Marko Kellola Juho Pöyskö		Laatupäällikkö Vastaavamestari Työpäällikön sijainen	
Andrei Berzin		Andrei Berzin		Andrei Berzin Jukka Kanninen Pekka Alatalo	
Piirtänyt Andrei Berzin		Tarkistanut Andrei Berzin		Tarkistanut Jukka Kanninen	
				Tarkistanut Juho Pöyskö	

3D MALLI

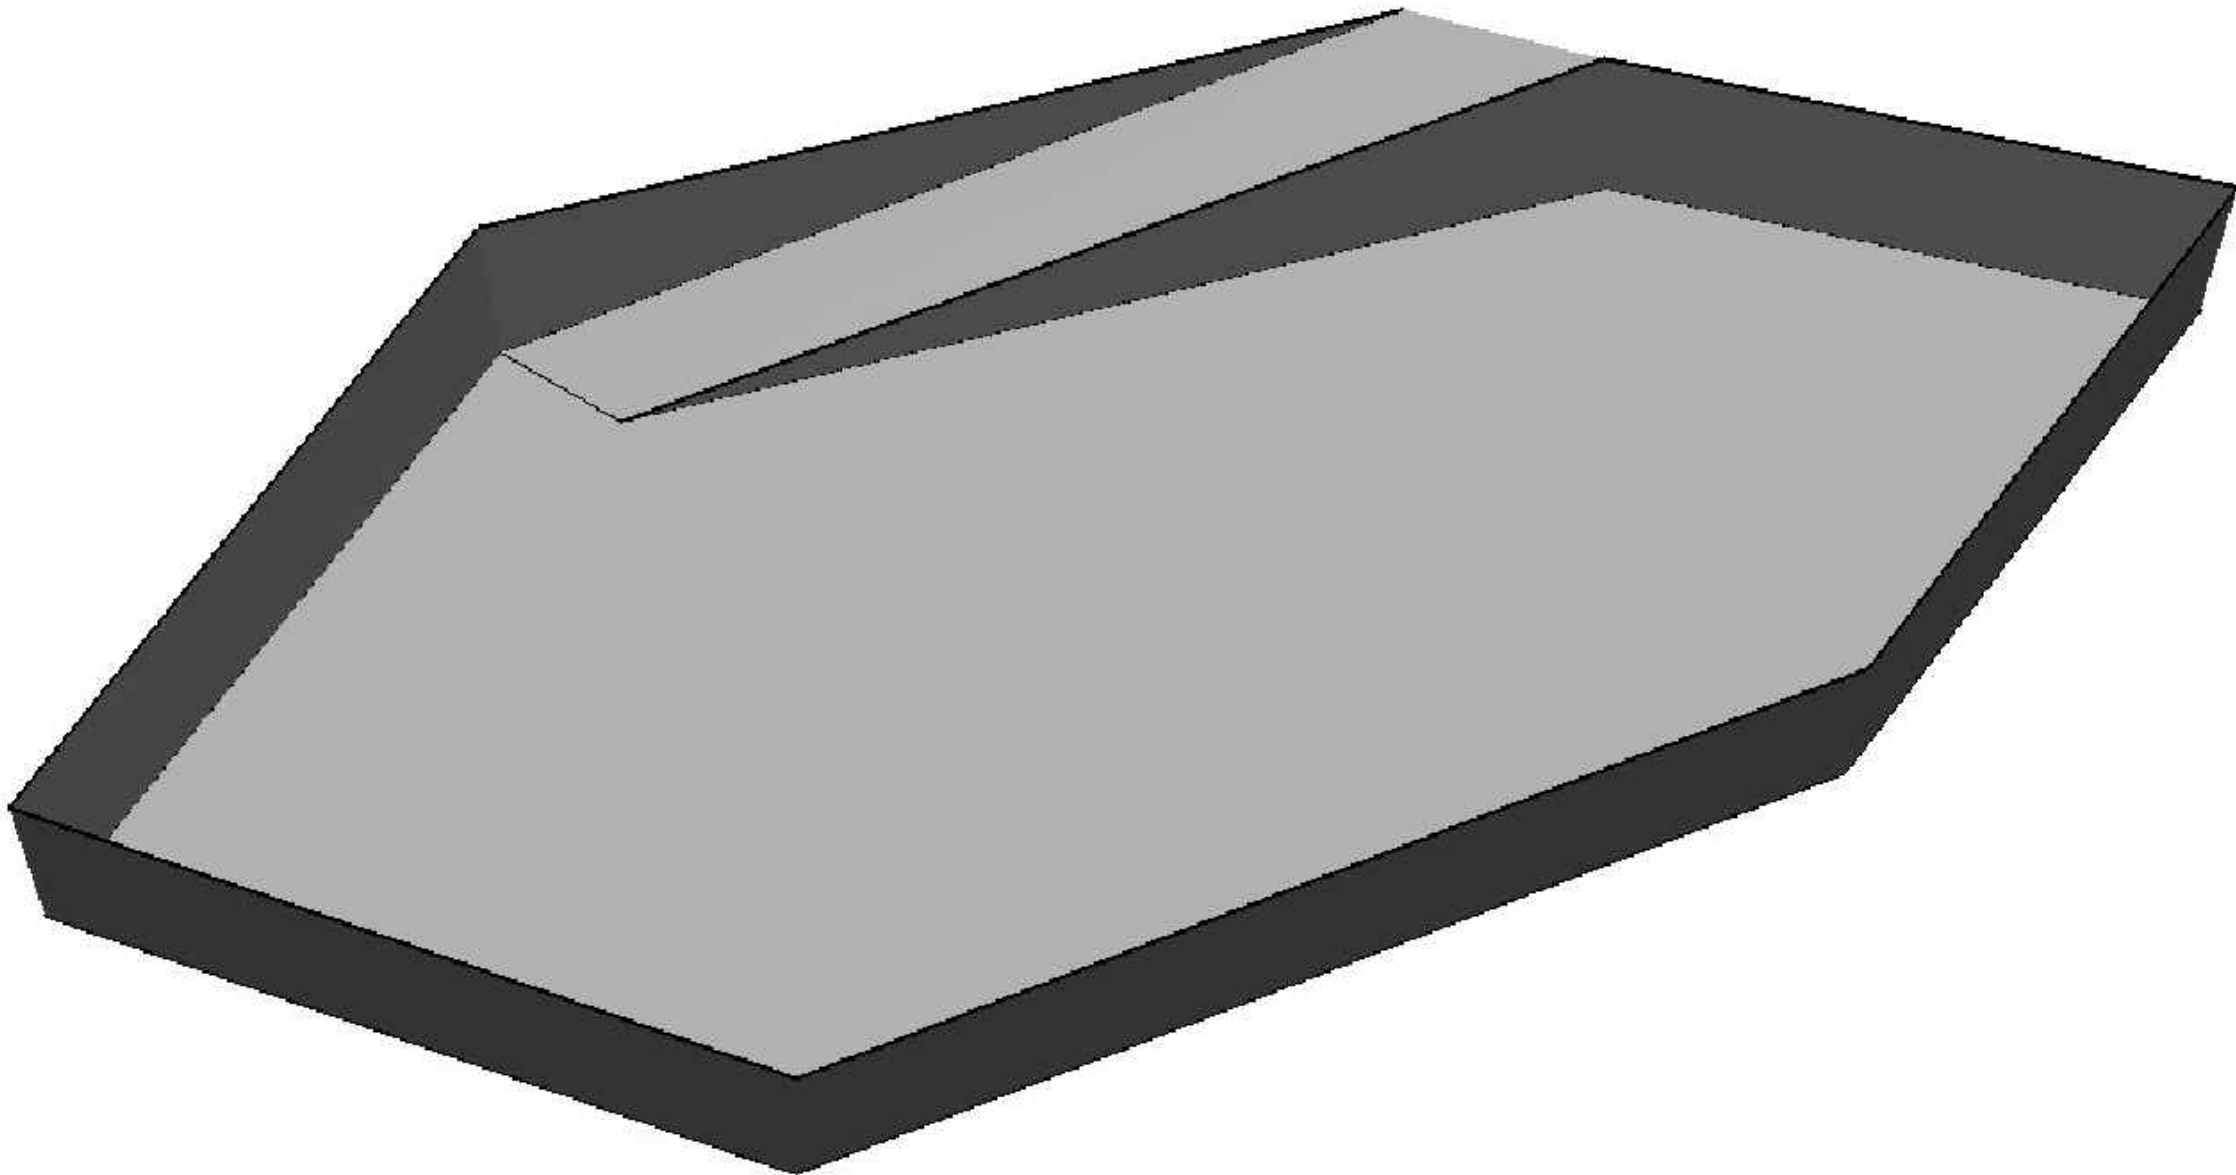

Rakennuskohteen nimi ja osoite KARAHKAN TUULIVOIMAHANKE 86300. OULAINEN		Pii­rustuksen sisältö KARAHKAN LOUHIA		Mittakaavassa	
				Paperikoko A3	
 Veljekset Kellola Oy Romuperantie 104 92260 KOPSA veljeksetkellola.fi etunimi.sukunimi@veljeksetkellola.fi		Pii­rustusnumero KARA.DW.K001.&&&&.0000.&&&.0001		Muutos	Sivu
				A	5
				Sivuja yhteensä 6	
Päiväys Omistaja Työpäällikö		17.08.2022 Marko Kellola Juho Pöyskö		Laatupäällikkö Vastaavamestari Työpäällikön sijainen	
Andrei Berzin		Jukka Kanninen		Juho Pöyskö	

3D MALLI

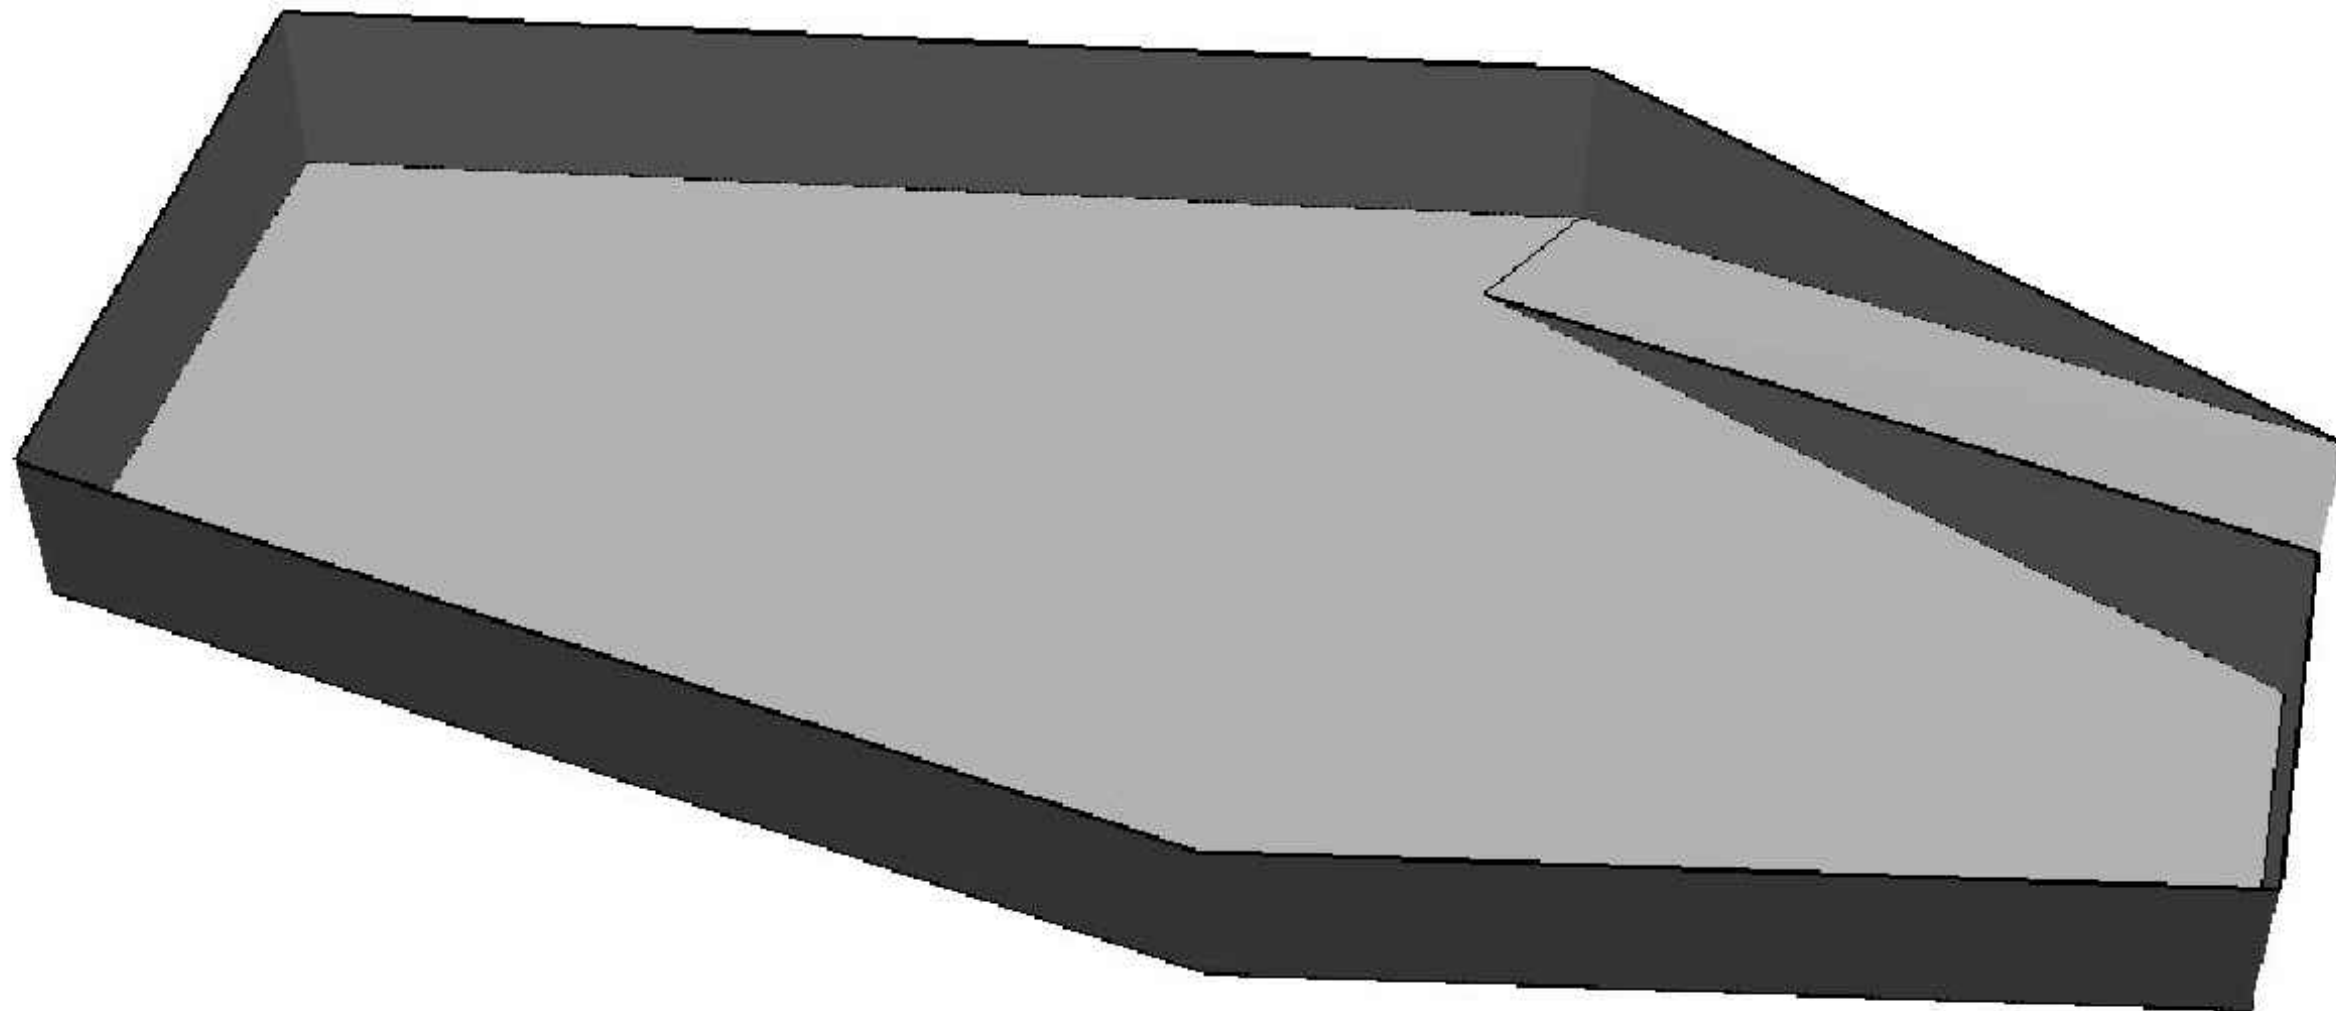

Rakennuskohteen nimi ja osoite KARAHKAN TUULIVOIMAHANKE 86300. OULAINEN		Piirustuksen sisältö KARAHKAN LOUHIA		Mittakaavassa	
				Paperikoko A3	
 Veljekset Kellola Oy Romuperantie 104 92260 KOPSA veljeksetkellola.fi etunimi.sukunimi@veljeksetkellola.fi		Piirustusnumero KARA.DW.K001.&&&&.0000.&&&.0001		Muutos	Sivu
				A	6
				Sivuja yhteensä 6	
Päiväys Omistaja Työpäällikö		17.08.2022 Marko Kellola Juho Pöyskö		Laatupäällikkö Vastaavamestari Työpäällikön sijainen	
Andrei Berzin		Andrei Berzin		Jukka Kanninen	
Tarkistanut Andrei Berzin		Tarkistanut Jukka Kanninen		Tarkistanut Juho Pöyskö	