


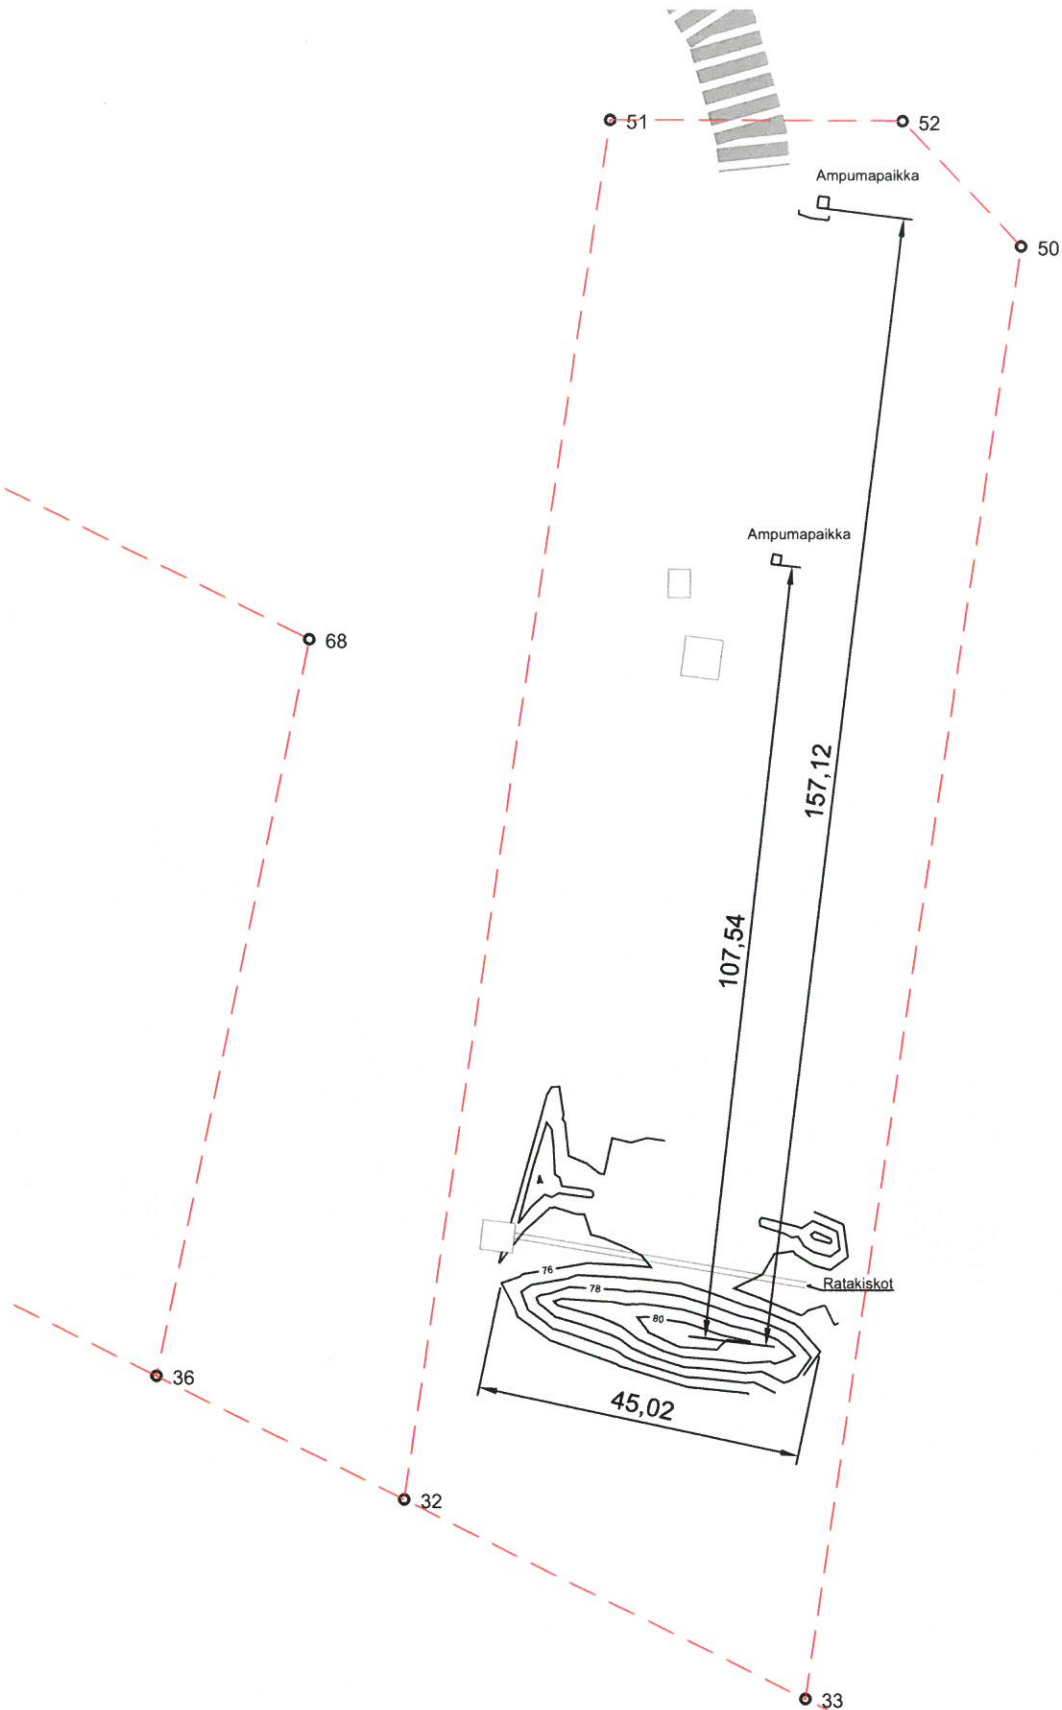

RAKENNUSKOHTTEEN NIMI JA OSOITE



AMPUMARATA RN:o 9:140
Oulaisten riistanhoitoyhdistys

PIIRUSTUKSEN SISÄLTÖ

Ampumarata
ampumapaikkojen etäisyydet

MITTAKAAVAT

1:1000

Kaavoitus- ja mittaustoimi


Mitannut
SM/ EK
PIIRT.
SM
TARK.

Oulaisissa 7.3.2017

TYÖ N:O

PIIR. N:O

MUUTOS

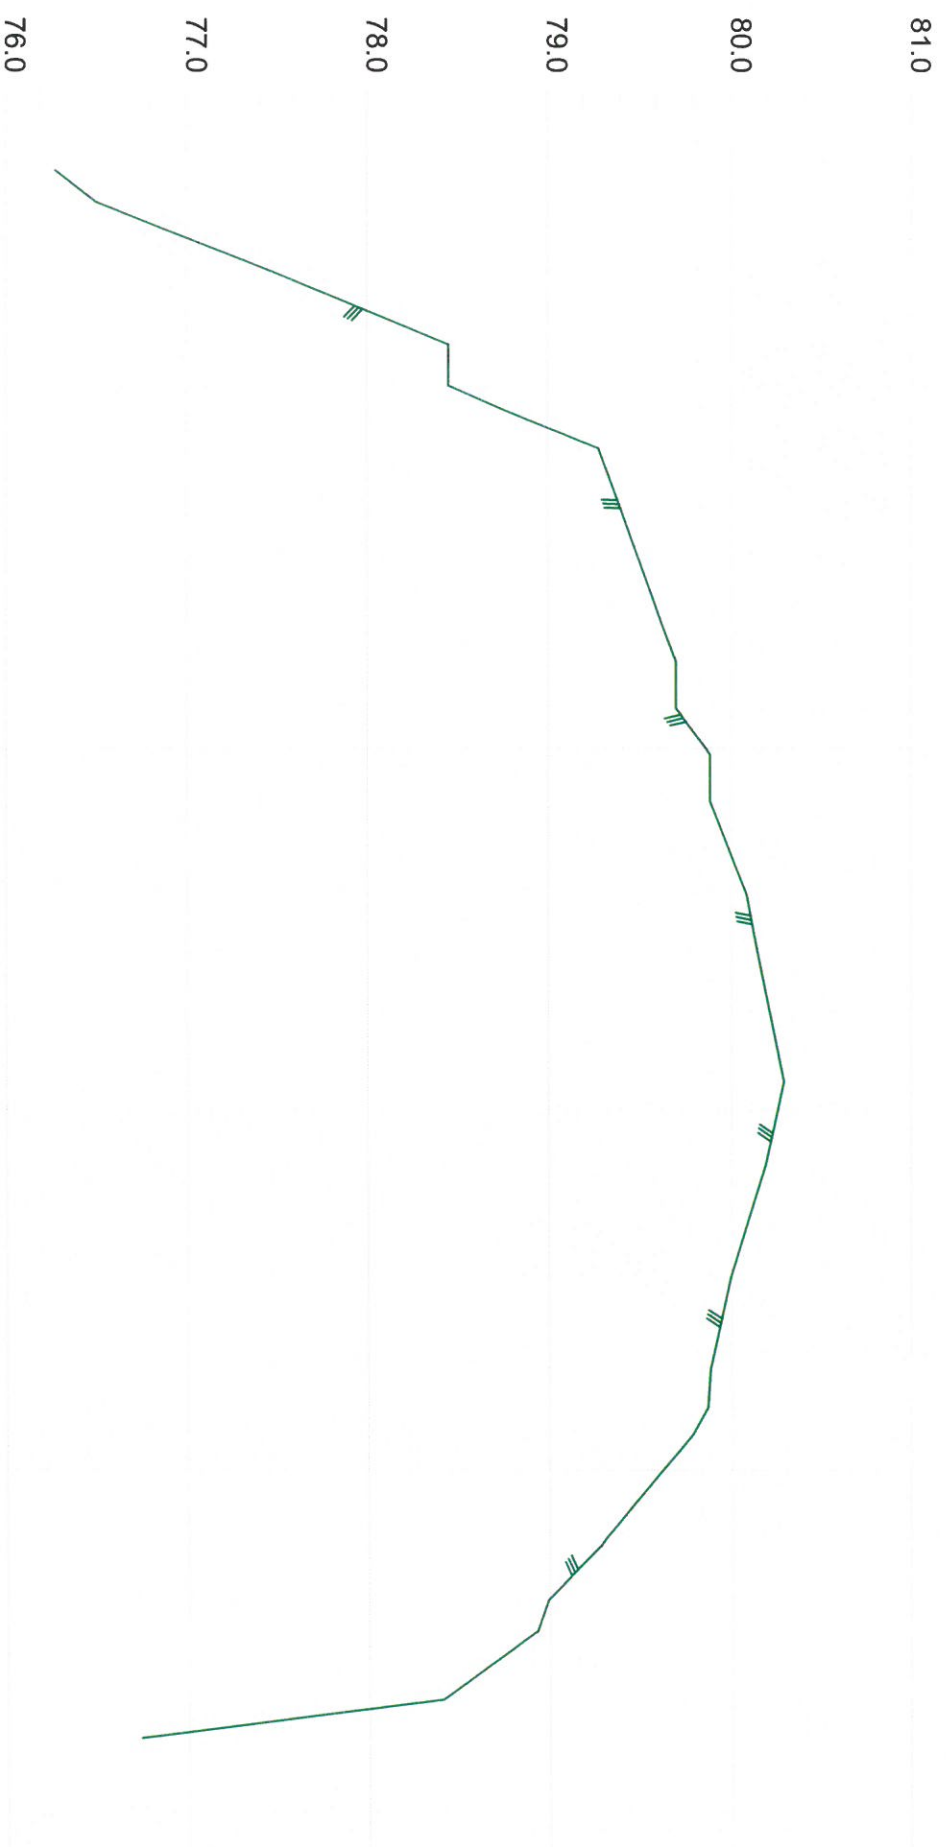

OULAISTEN KAUPUNKI

Kaavoitus- ja mittaus toimi

Piirustuksen sisältö

Ampumarata

Penkan pituusleikkaus



Mittakaava 1:200/1:40

Päivämäärä 7.3.2017


Tehnyt EK, SM

10.00

90

80

70

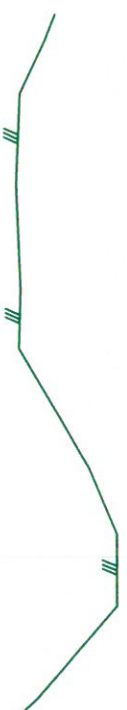

-20

-10

0

10

20

OULAISTEN KAUPUNKI

Kaavoitus- ja mitaustoini

Piirustuksen sisältö

Ampumarata

Penkan poikkileikkaus



Mittakaava 1:200

Päivämäärä 7.3.2017

Tehnyt EK, SM

Paalu 10.000

20.00

90

80

70



-20

-10

0

10

20

OULAISTEN KAUPUNKI

Kaavoitus- ja mitaustoini

Piirustuksen sisältö

Ampumarata

Penkan poikkileikkaus



Mittakaava 1:200

Päivämäärä 7.3.2017

Tehnyt EK, SM

Paalu 20.000

30.00

90

80

70

-20

-10

0

10

20



OULAISTEN KAUPUNKI

Kaavoitus- ja mitaustoini

Piirustuksen sisältö

Ampumarata

Penkan poikkileikkaus



Mittakaava 1:200

Päivämäärä 7.3.2017

Tehnyt EK, SM

Paalu 30.000

40.00

90

80

70

-20

-10

0

10

20



OULAISTEN KAUPUNKI

Kaavoitus- ja mitaustoimi

Piirustuksen sisältö

Ampumarata

Penkan poikkileikkaus



Mittakaava 1:200

Päivämäärä 7.3.2017

Tehnyt EK, SM

Paalu 40.000