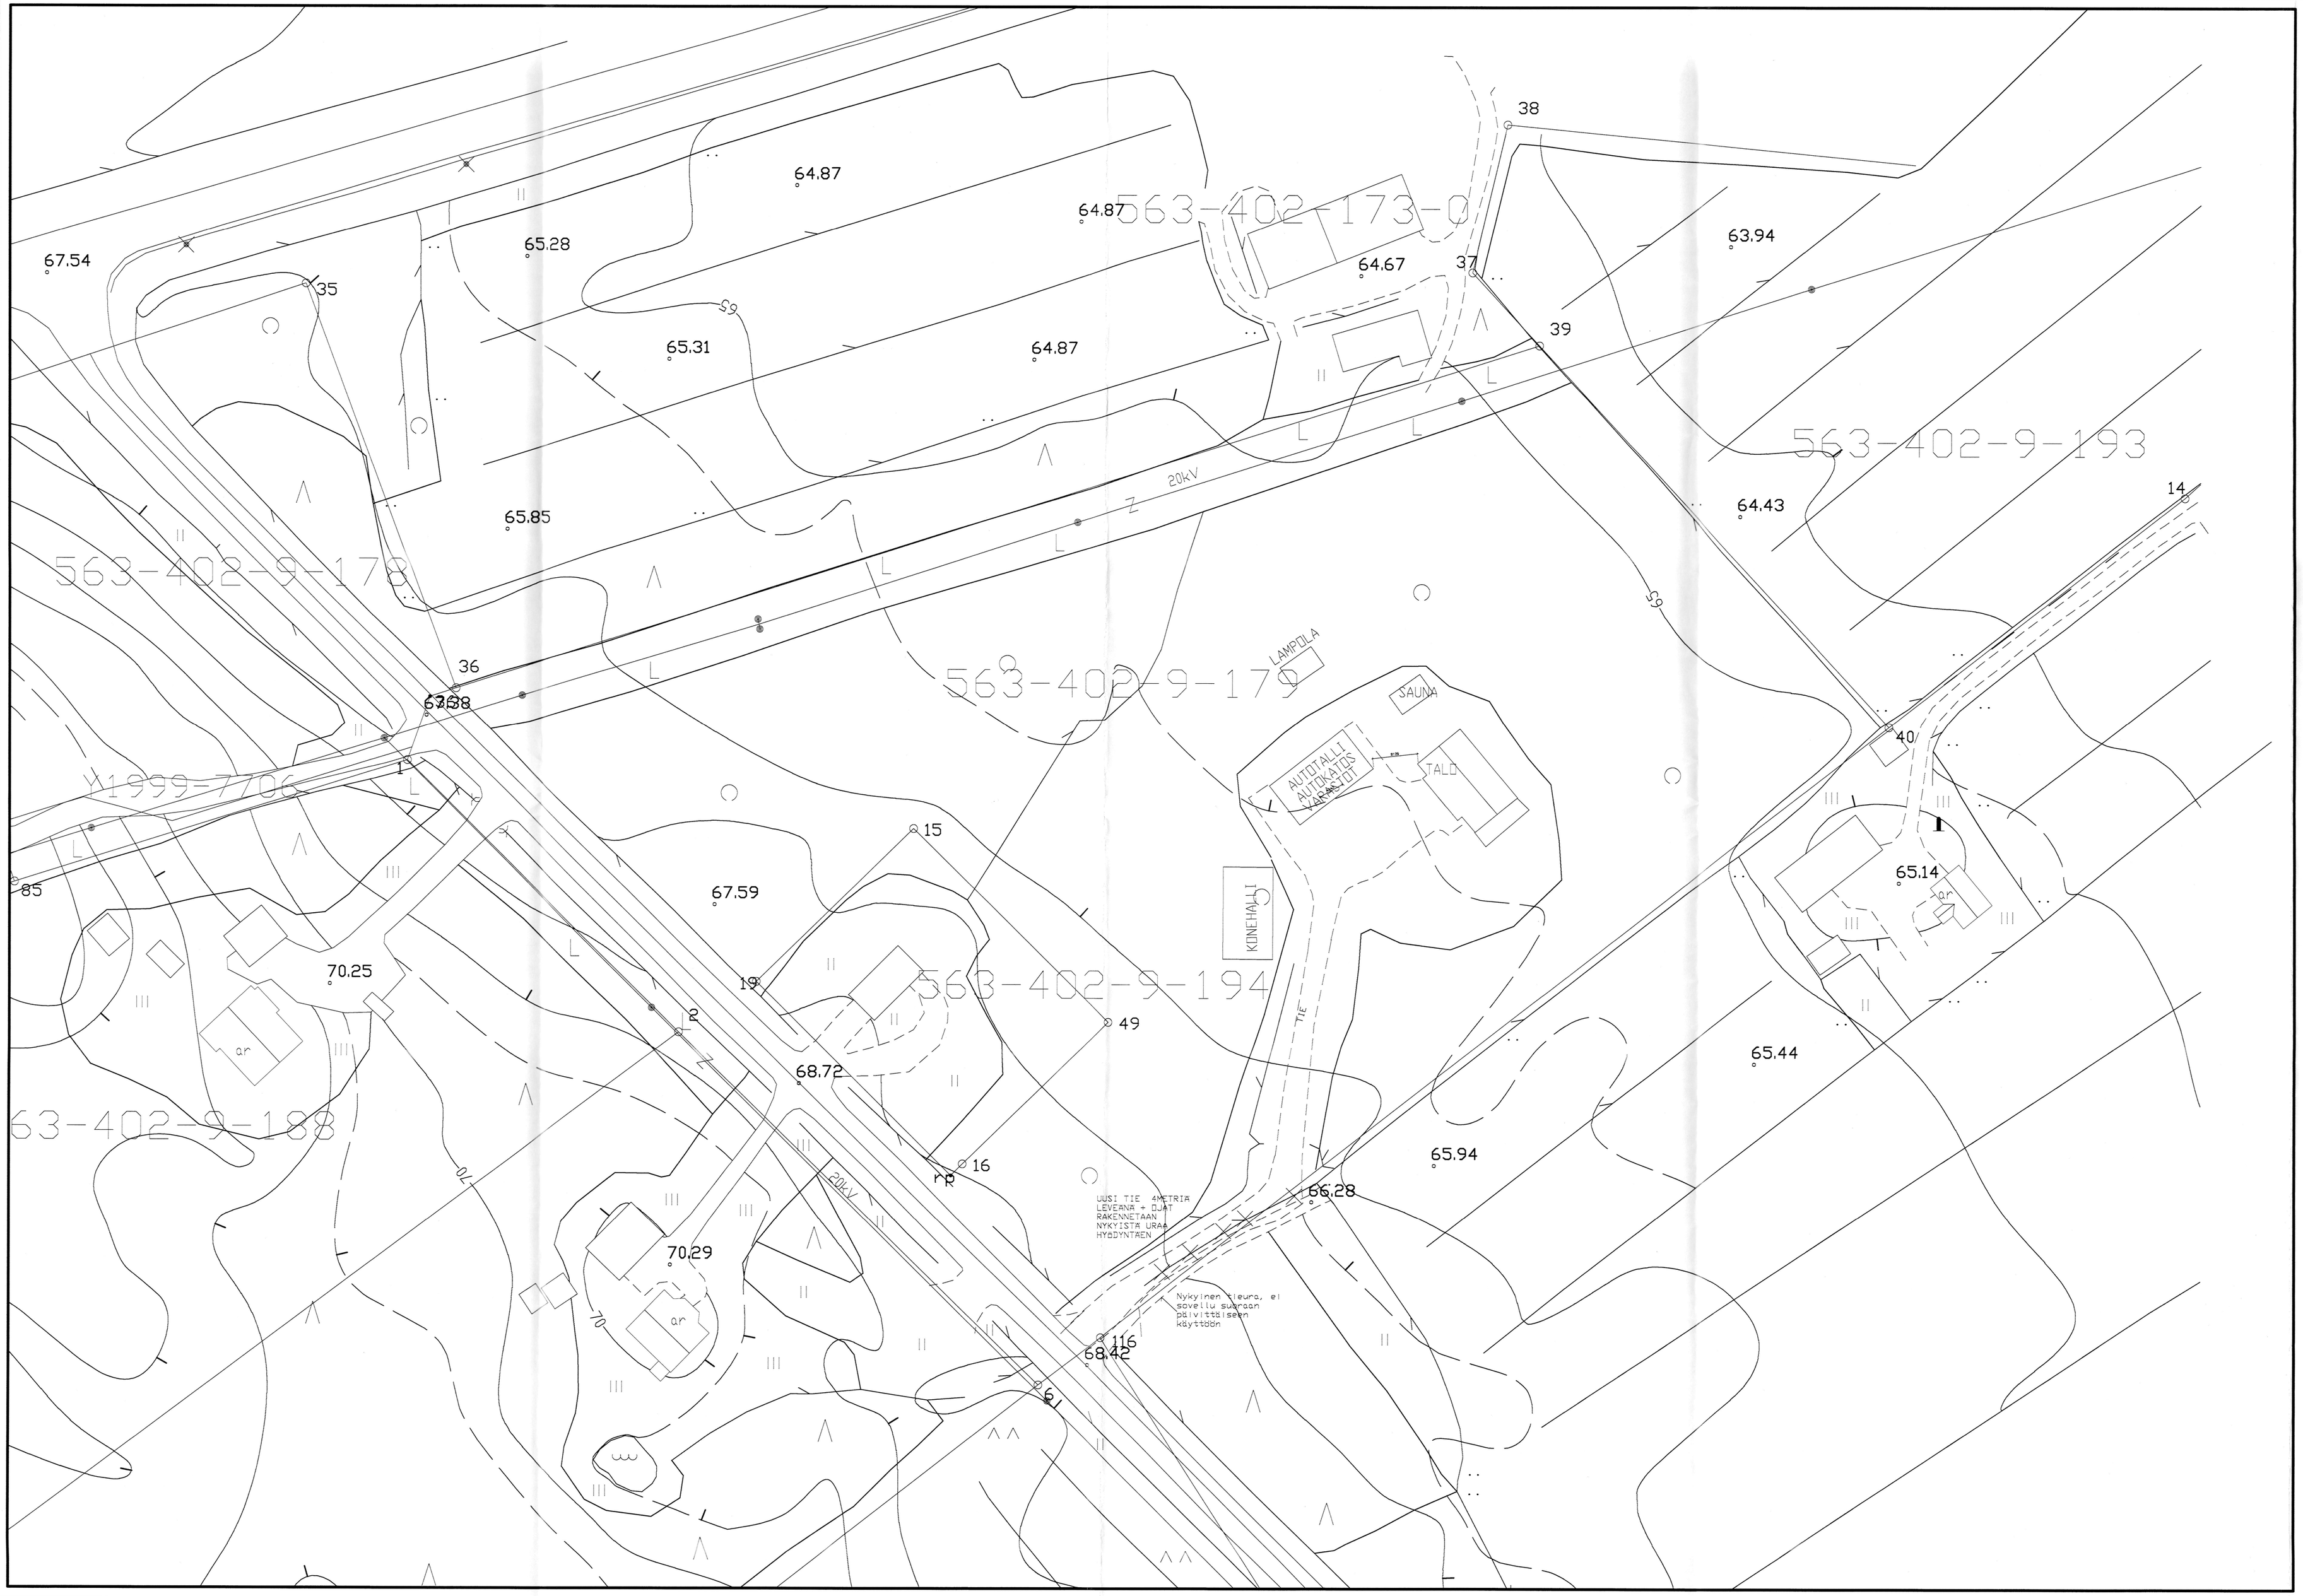

Tunn.	Muutos	Nimim.	Pöivöys

Kaupunginosakiyä 402	Kortteliötä 9	Tontinnro 179	Virasomaisen merkintöjä / Ratu
Rakennuskohteen nimi ja osoite: UUDISRAKENNUS			Piirustuslaji / Juoks. nro
Rakennuskohteen nimi ja osoite: **KÄPYLÄ -TILA** **OKT SAUKKO** KORVENTIE 8600 OULAINEN			Piirustuksen sisältö: ASEMAPIIRUSTUS / Mittakaavat: 1:500
	Jaakko Saukko Korventie 68 86300 Oulainen Puh. 050 4651444		Hanketurnus: OKT SAUKKO
			CAD: ..\SJa\Desktop\OMAT\TALO\LVI\2000_VEVI_ASEMA.dwg
			Ark:
Piirtäjä: SJa	Suunnittelija: SJa	Projektinumero	Suunnittelusta ja piirustuanumero / Muutostunnus
Pvm: 4.4.2022	Vastuulinen suunnittelija	Nimen selvennys ja koulutus: Jaakko Saukko ins. (YAMK)	**RAK 2000**