
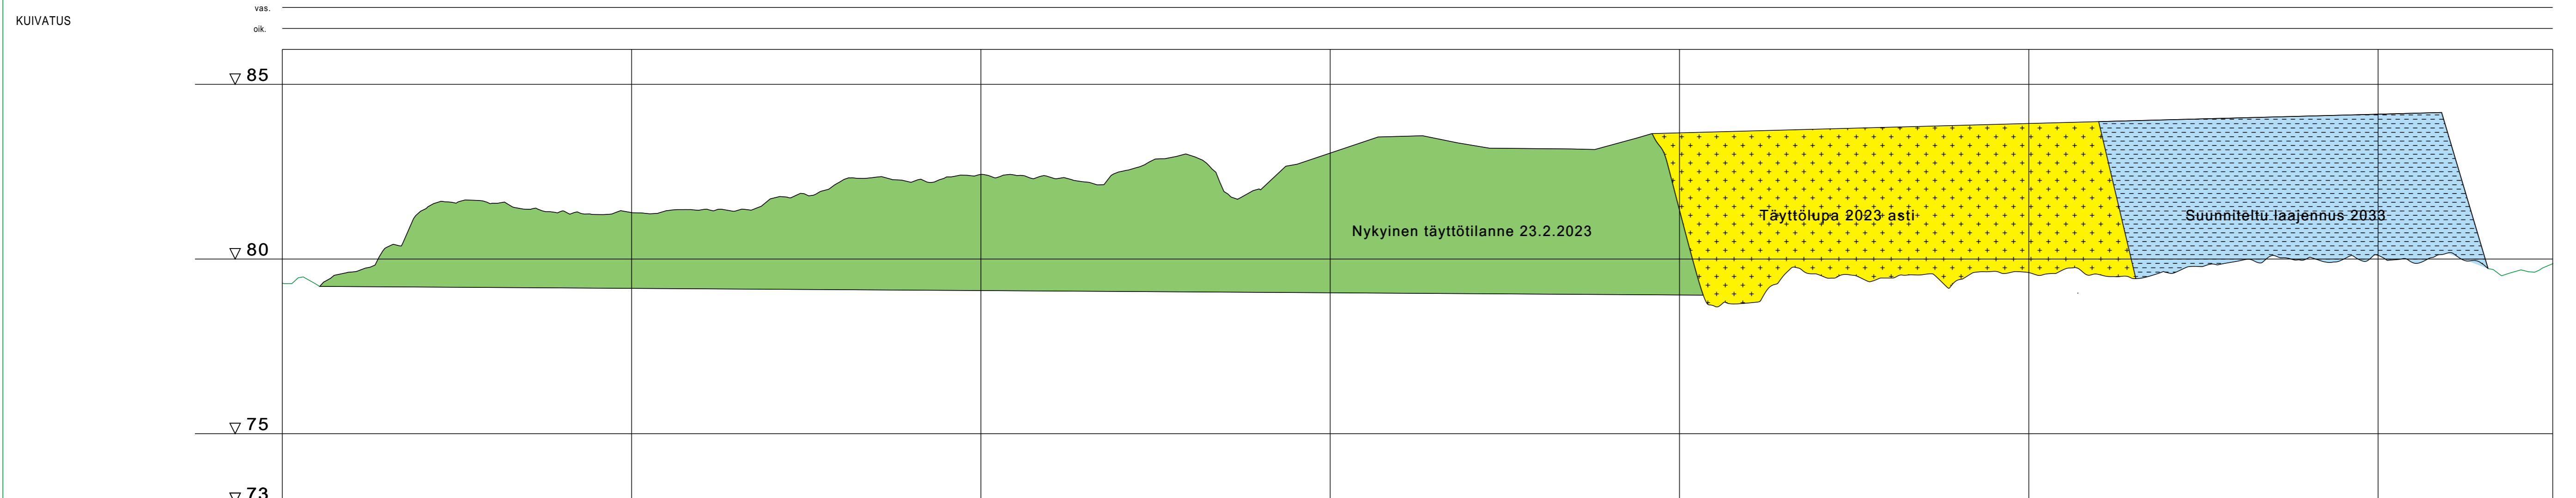


- Merkkien selitykset:**
- Toteutunut ylijäämämaan läjitysalue
  - Haketettavan puun varastoalue
  - Asfalttijätteen väivarastoalue
  - Uuden suunnitellun läjitysalueen raja (muutos 21.2.2023)
  - Läjitysalueen laajennusvaraus
  - Tilan raja



 <b>SELKÄKANKAAN ALUEEN YLIJÄÄMÄMAIDEN LÄJITYSALUE</b>		<small>PIIRUSTUKSEN SISÄLTÖ</small> <b>Suunnitelmakartta</b>		<small>MITTAKAAVAT</small> <b>1:1000</b>
<small>RAKENNUSKOHTIEN NIMI JA OSOITE</small> <b>SELKÄKANKAAN ALUEEN YLIJÄÄMÄMAIDEN LÄJITYSALUE</b>		<small>Laadittu 27.11.2013</small> <small>Päivitetty 7.3.2023</small>		
<b>Tekninen keskus</b> <small>Oulaisissa 13.3.2023</small>		<small>Mittakaava</small> <b>EK</b>	<small>PIIRIT</small> <b>EK</b>	<small>TARK.</small> <b>EK</b>
	<small>TYÖ N:O</small>	<small>PIIR. N:O</small>	<small>MUUTOS</small>	



**Merkkien selitykset:**

- Nykyinen täyttötilanne 23.2.2023
- Nykyisen täyttölupa 2023 asti
- Suunniteltu laajennus 2033 asti


<b>VESIJOHTO</b>	LAEN KORKEUS PUTKEN MITAT, LAATU	
	PAALU	
<b>HULEVESIVIEMÄRI</b>	SISÄPOHJAN KORKEUS PUTKEN MITAT, LAATU	
	PAALU KAIVOVÄLI, KALTEVUUS	
<b>JÄTEVESIVIEMÄRI</b>	SISÄPOHJAN KORKEUS PUTKEN MITAT, LAATU	
	PAALU KAIVOVÄLI, KALTEVUUS	
<b>PUTKIEN PERUSTAMISTAPA</b>		
<b>PÄÄLLYSRAKENNE</b>		
<b>MATKA</b>		
<b>KALTEVUUS / PYÖRISTYSSÄDE</b>		
<b>TASAUSVIIVAN KORKEUS</b>		
<b>MAANPINNAN KORKEUS</b>		79.31 79.26 79.63 80.34 81.39 81.61 81.59 81.43 81.37 81.27 81.33 81.38 81.41 81.38 81.73 81.84 82.23 82.34 82.20 82.34 82.34 82.42 82.40 82.34 82.20 82.50 82.86 82.96 81.91 81.98 82.70 83.03 83.37 83.51 83.46 83.27 83.17 83.16 83.15 83.25 83.52 83.61 83.64 83.67 83.69 83.72 83.75 83.77 83.80 83.83 83.85 83.88 83.91 83.91 83.88 83.84 83.81 83.78 83.74 83.71 83.68 83.65 83.61 83.45 80.20 79.66 79.67
<b>PAALUTUS</b>		0 25 50 75 100 125 150 175 200 225 250 275 300 325
<b>KAAREVUUS</b>		
<b>AJORADAN SIVUKALTEVUUS</b>		

RAKENNUSKOHTEN NIMI JA OSOITE		PIIRUSTUKSEN SISÄLTÖ		MITTAKAAVAT	
Selkäkankaan ylijäämämaiden lajitusalue Ylivieskantie 86300 Oulainen		Pituusleikkaus A - A		1:100 / 1:500	
<b>OULAISTEN KAUPUNKI</b>		SUUNN. EK			
Tekninen keskus Oulaisissa 2.3.2023		PIIRT. EK		TYÖ N:O	
		TARK.		PIIR. N:O	<b>2</b>
				MUUTOS	

KUIVATUS

vas.


oik.

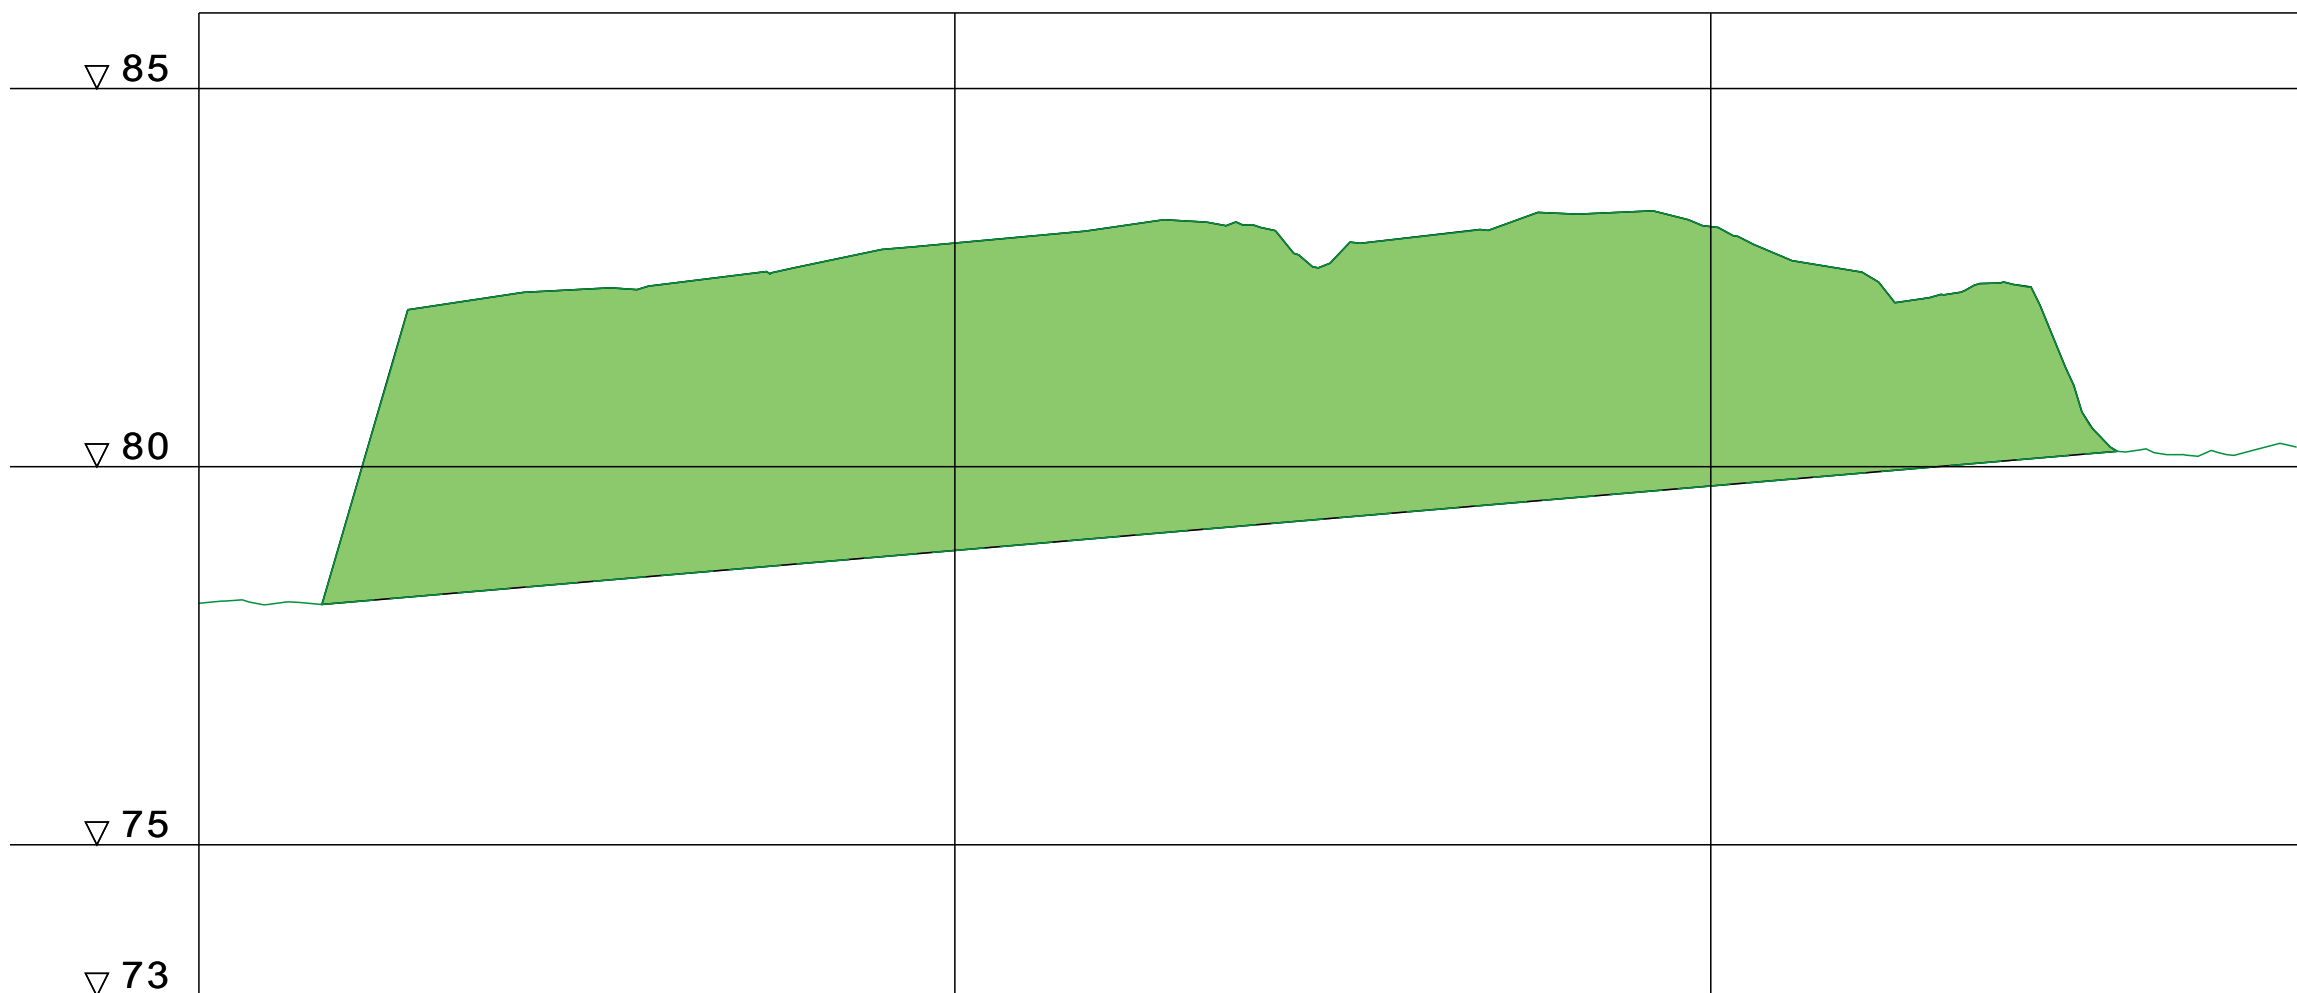


### Merkkien selitykset:

Nykyinen täyttötilanne 23.2.2023


VESIJOHTO	LAEN KORKEUS PUTKEN MITAT, LAATU	
	PAALU	
HULEVESIVIAMÄRI	SISÄPOHJAN KORKEUS PUTKEN MITAT, LAATU	
	PAALU KAIVOVÄLI, KALTEVUUS	
JÄTEVESIVIAMÄRI	SISÄPOHJAN KORKEUS PUTKEN MITAT, LAATU	
	PAALU KAIVOVÄLI, KALTEVUUS	
PUTKIEN PERUSTAMISTAPA		
PÄÄLLYSRAKENNE		
MATKA		
KALTEVUUS / PYÖRISTYSSÄDE		
TASAUSVIIVAN KORKEUS		
MAANPINNAN KORKEUS	78.19	78.19
	79.45	82.11
	82.26	82.34
	82.39	82.52
	82.66	82.86
	82.96	83.05
	83.15	83.25
	83.18	82.73
	83.02	83.13
	83.35	83.37
	83.17	82.76
	82.57	82.27
	82.41	80.57
	80.16	80.17
	80.26	
PAALUTUS	0	25
	50	75
	100	125
KAAREVUUS		
AJORADAN SIVUKALTEVUUS		


RAKENNUSKOHTTEEN NIMI JA OSOITE		PIIRUSTUKSEN SISÄLTÖ		MITTAKAAVAT	
 Selkäkankaan ylijäämämaiden läjitysalue Ylivieskantie 86300 Oulainen		Poikkileikkaus		1:100 / 1:500	
		B - B			
OULAISTEN KAUPUNKI Tekninen keskus Oulaisissa 7.3.2023		SUUNN. EK	TYÖ N:O	PIIR. N:O	MUUTOS
		PIIRT. EK		3	
		TARK.			

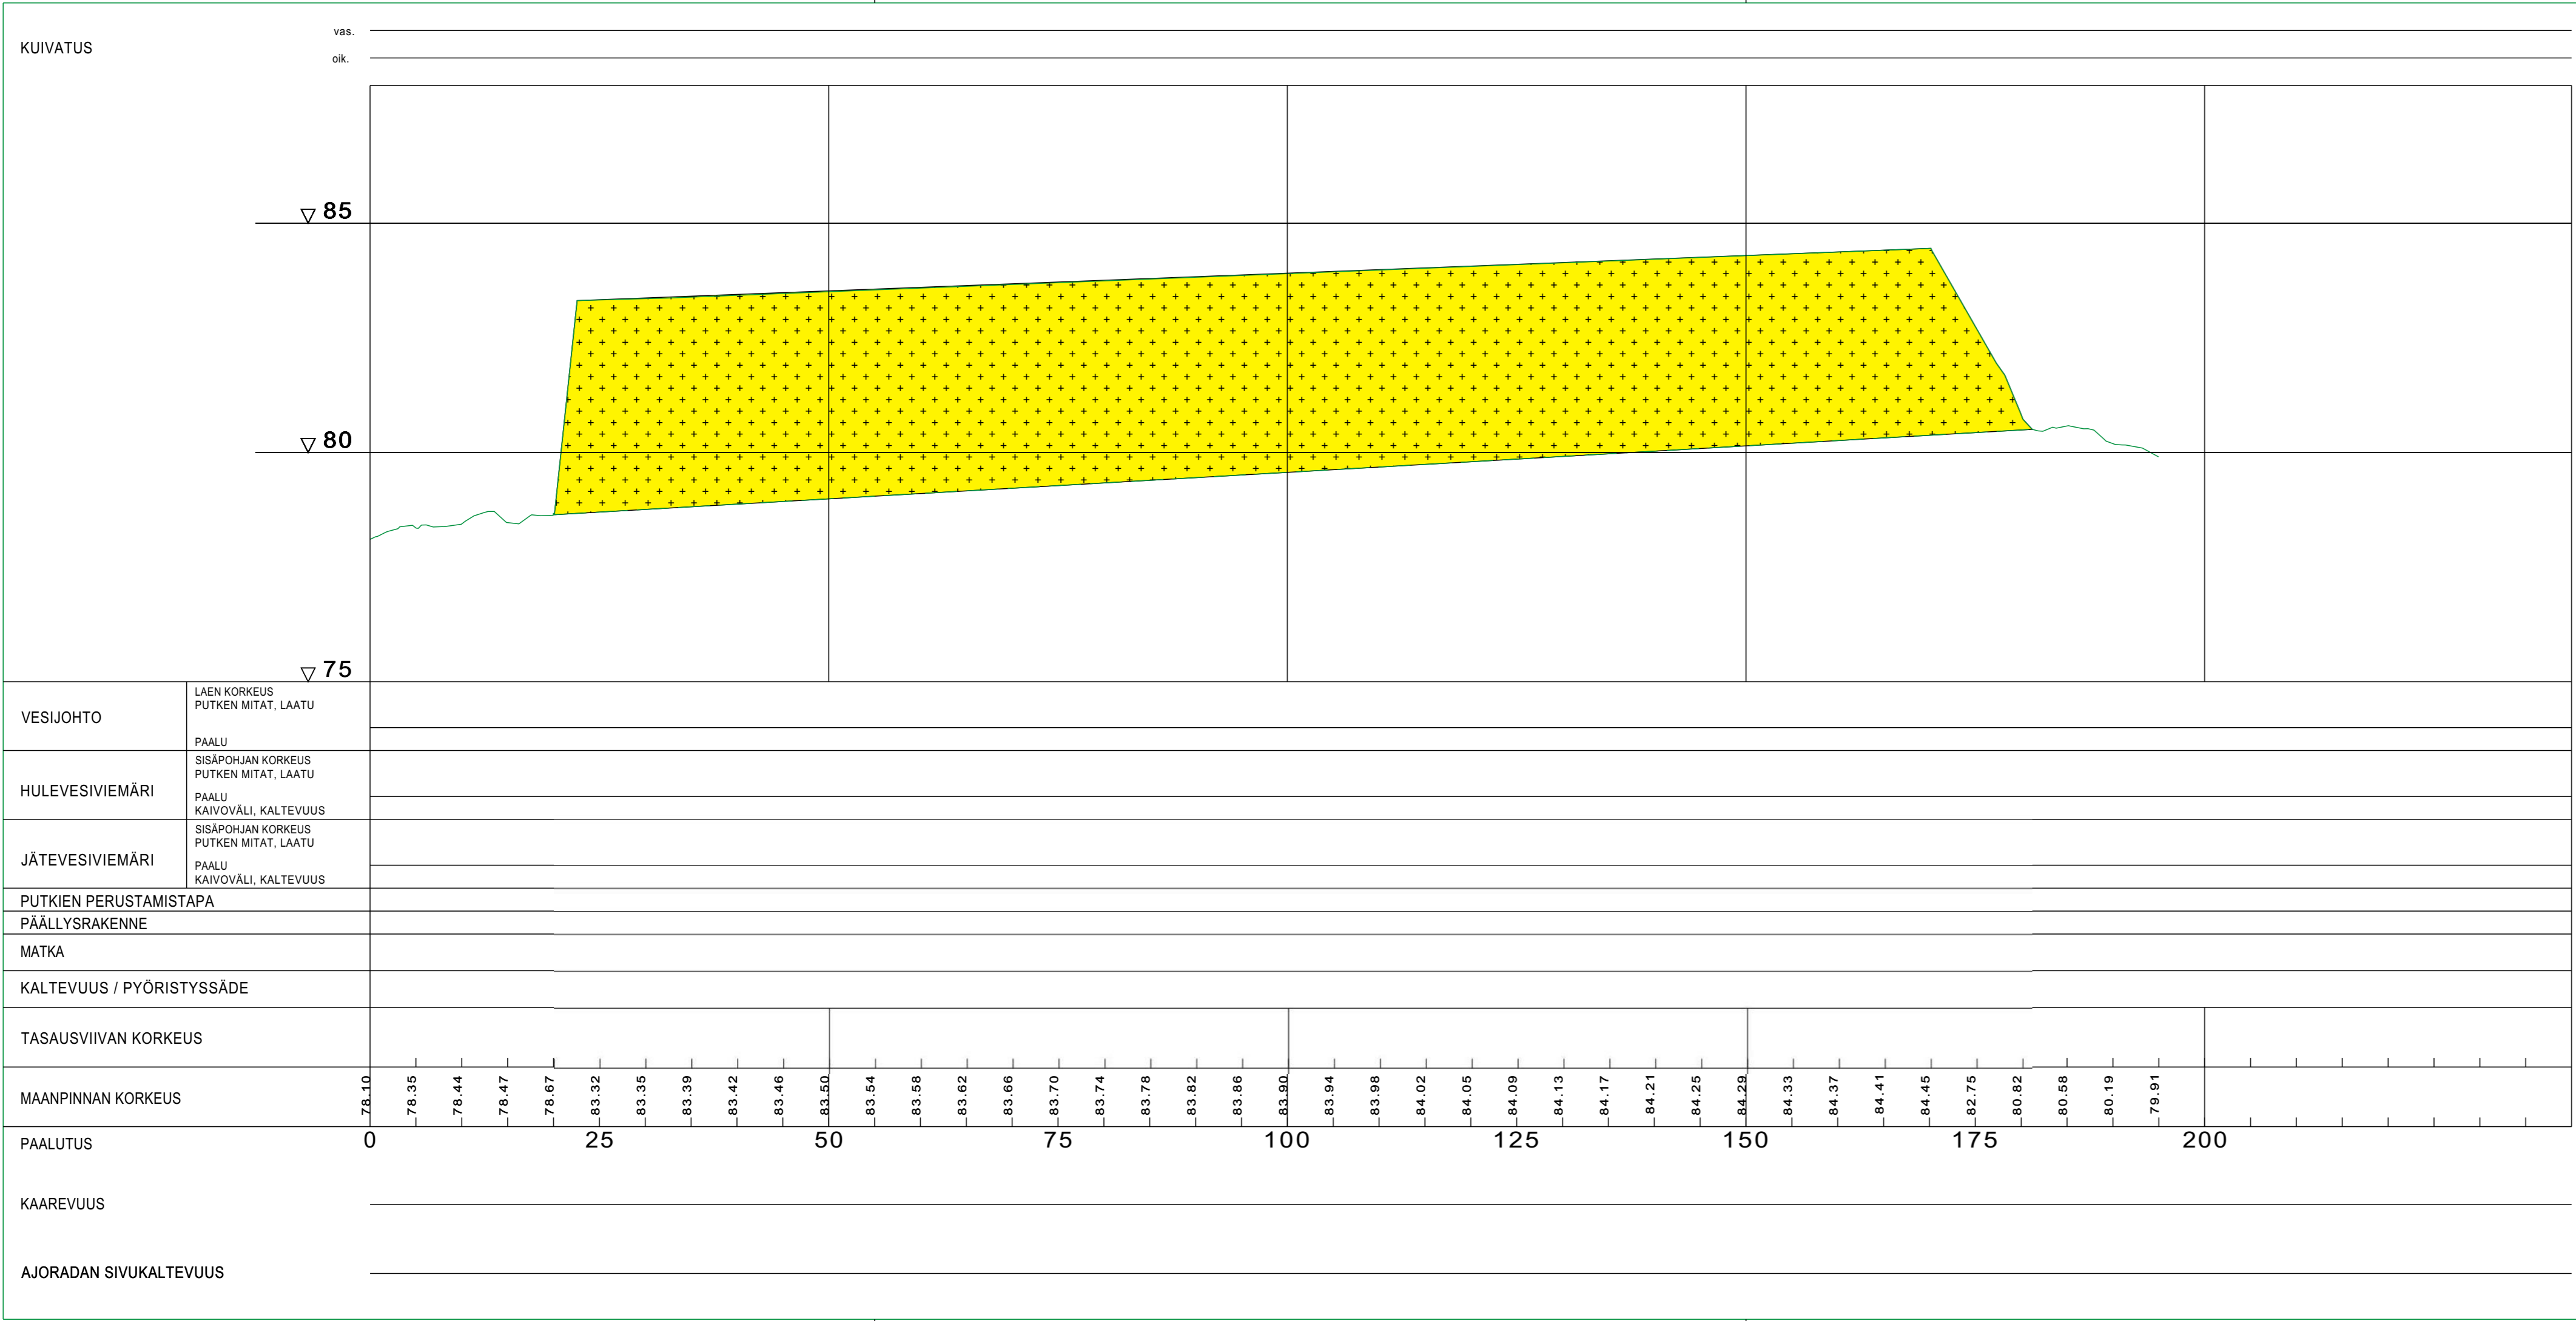

### Merkkien selitykset:

 Nykyisen täyttölupa 2023 asti

RAKENNUSKOHTTEEN NIMI JA OSOITE  Selkäkankaan ylijäämämaiden jäjitysalue Ylivieskantie 86300 Oulainen		PIIRUSTUKSEN SISÄLTÖ Poikkileikkaus C - C MITTAKAAVAT 1:100 / 1:500	
<b>OULAISTEN KAUPUNKI</b> Tekninen keskus Oulaisissa 7.3.2023		SUUNN. EK	PIIRI EK
		TARK.	
	TYÖ N:O	PIIR. N:O	MUUTOS
		4	

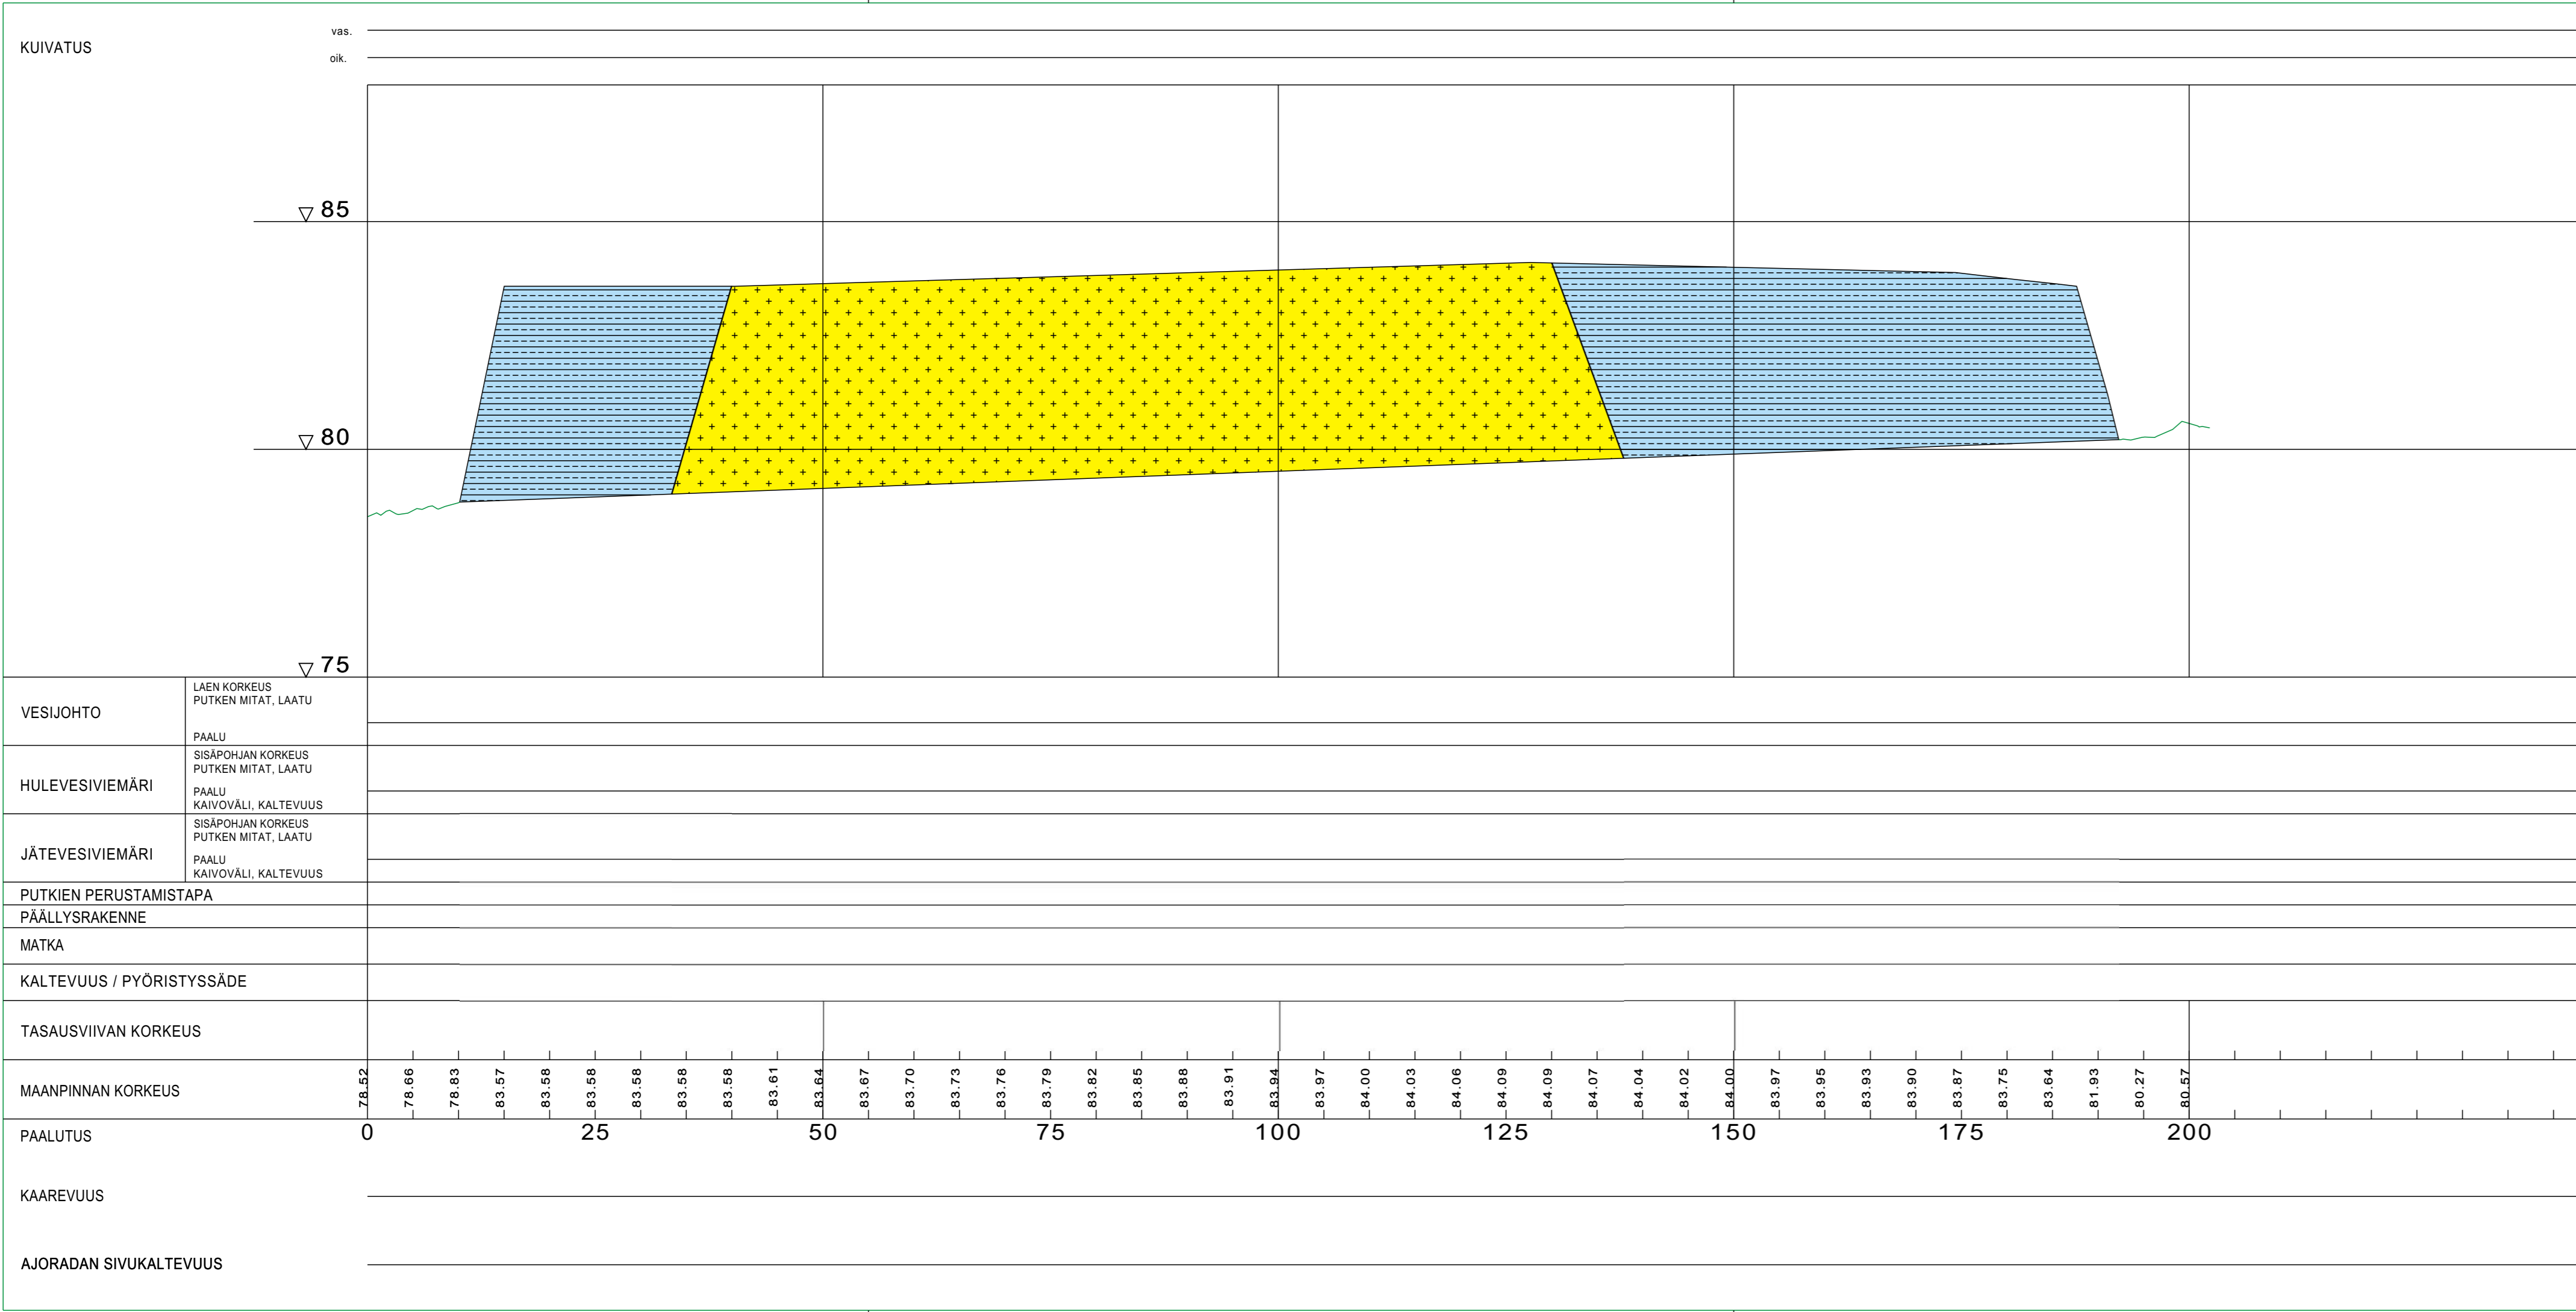

### Merkkien selitykset:

- Nykyisen täyttölupa 2023 asti
- Suunniteltu laajennus 2033 asti

RAKENNUSKOHTTEEN NIMI JA OSOITE Selkäkankaan ylijäämämaiden jäjitysalue Ylivieskantie 86300 Oulainen		PIIRUSTUKSEN SISÄLTÖ Poikkileikkaus D - D MITTAKAAVAT 1:100 / 1:500	
<b>OULAISTEN KAUPUNKI</b> Tekninen keskus Oulaisissa 7.3.2023		SUUNN. EK PIIRI EK TARK.	TYÖ N:O PIIR. N:O <b>5</b> MUUTOS