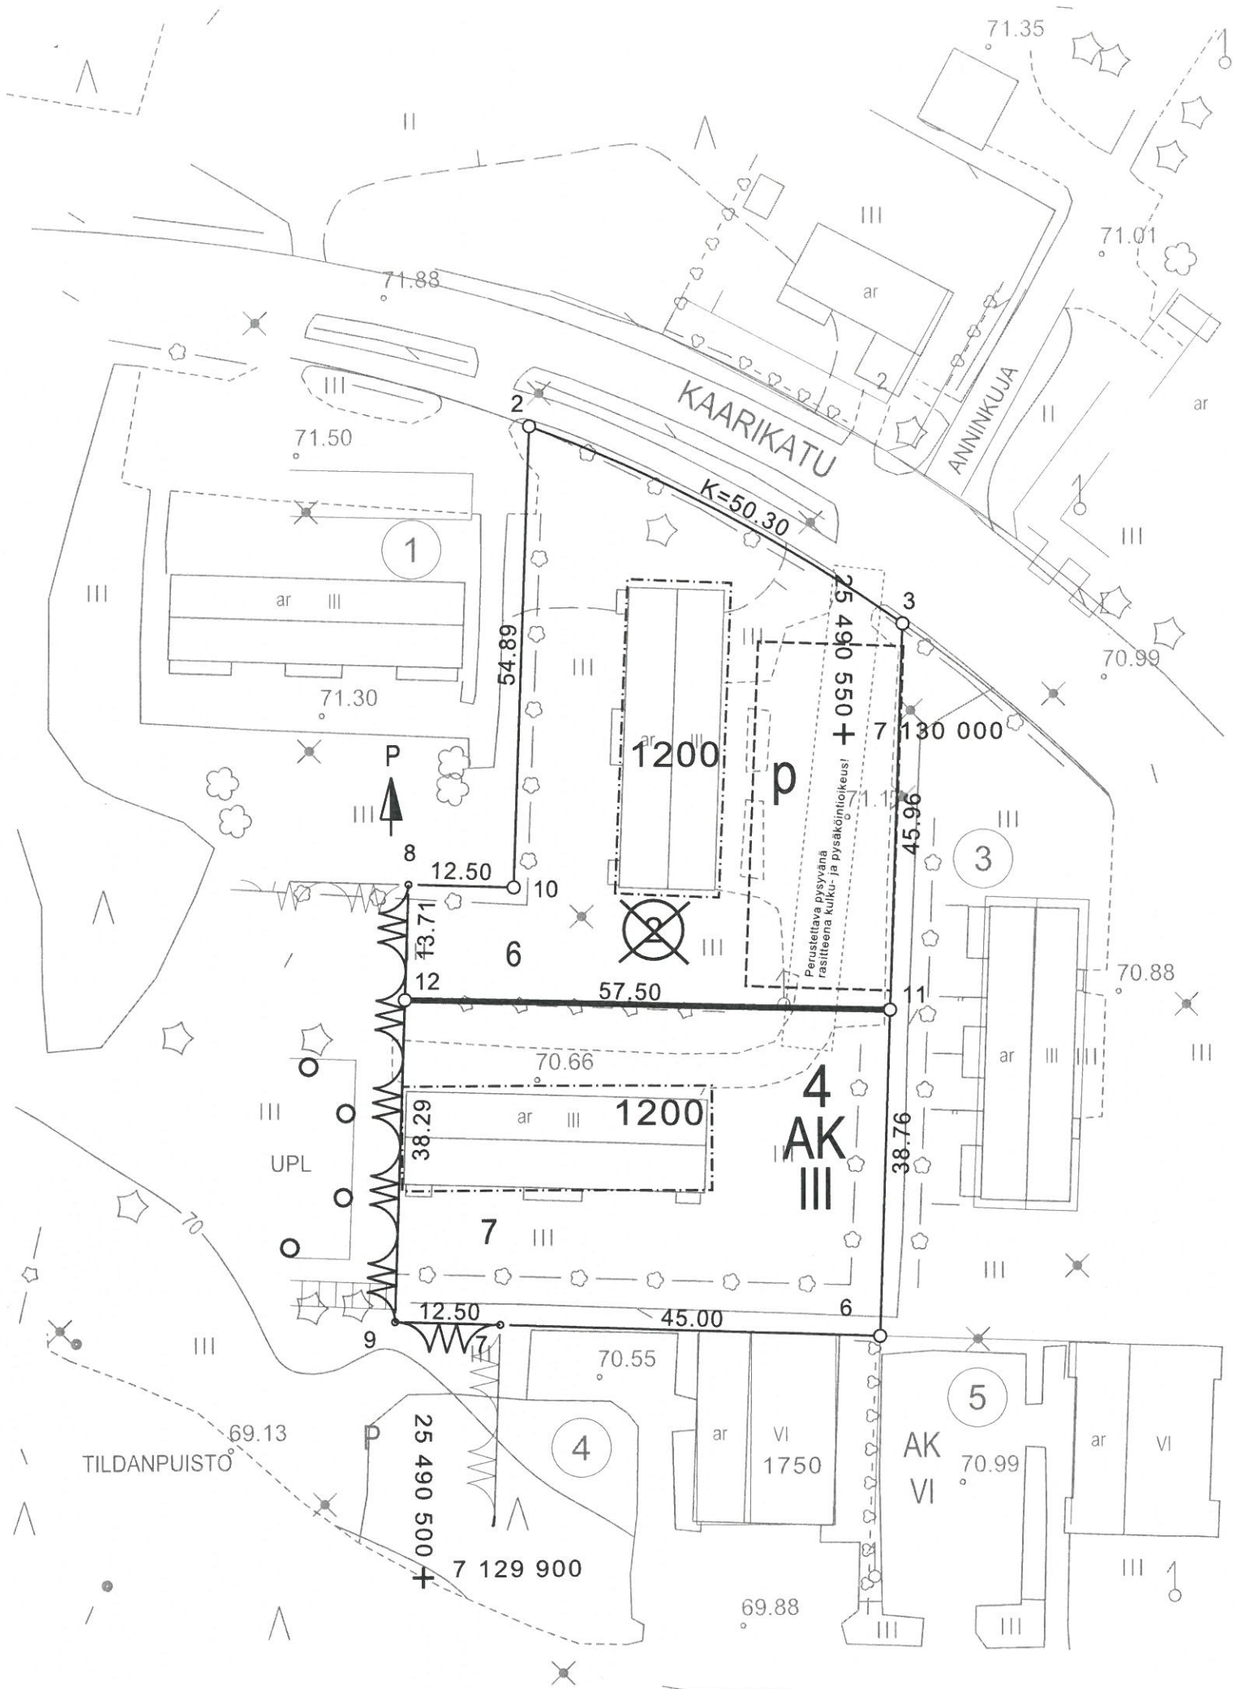

KOORDINAATTILUETTELO

N:O	X	Y
2	7130036.789	25490512.669
3	7130013.166	25490556.924
6	7129928.497	25490554.172
7	7129929.959	25490509.197
8	7129982.336	25490498.393
9	7129930.364	25490496.704
10	7129981.930	25490510.886
11	7129967.235	25490555.431
12	7129968.630	25490497.947

TONTTIEN MUODOSTUMINEN

N:o	yht m2	osat m2	Kiinteistö
6	2800		563-5-4-2
7	2215		563-5-4-2

Tonttijakoalueella voi sijaita kartoittamattomia maanalaisia johtoja.

TONTTIJAON MUUTOS	1:500		
Asemakaava vahvistettu	23.05.1973		
Edellinen tonttijako hyväksytty	13.12.1973		
Pohjakartan hyväksyi ja tonttijaon laati	22.01.2024		
Lask.		Kaup.osa	5
Piirt. SV	Maanmittausinsinööri Terhi Hietala	Kortteli	4
Tark.		Tontit	6-7
Hyväksytty 12.3.2024 § 26		Tj-kartta n:o	A3 555