




SUUNNITELMA-ALUE

SUUNNITTELUKOHTEN NIMI JA OSOITE JÄNESKURUN LOUHOALUE Pyhäjoentie, Oulainen		PIIRUSTUKSEN SISÄLTÖ		MITTAKAAVA	
HAKIJAN NIMI JA OSOITE Kuljetuspolar Oy Kempeleentie 7 B, 90400 Kempele		Suunnitelmakartta		1:50 000	
SUUNNITTELUKOHTEN KIINTEISTÖTUNNUS JA TILANNIMI		Sijaintikartta maa-aineslupahakemukseen sekä ympäristölupahakemukseen		Pohja-aineisto: Maastokarttarasteri 1:100 000, 1/2023 Maanmittauslaitos avoimen tietoineiston CC 4.0 lisenssi	
563-402-64-1	Vilikki	Kartoitus AM		PIIR. N:O 1	MUUTOS
563-402-65-5	Kiviniemi	Suunnittelu AM			
Oulaisissa 5.3.2023		TARK. LH			
Ari Matkaselkä					

Ari Matkaskela

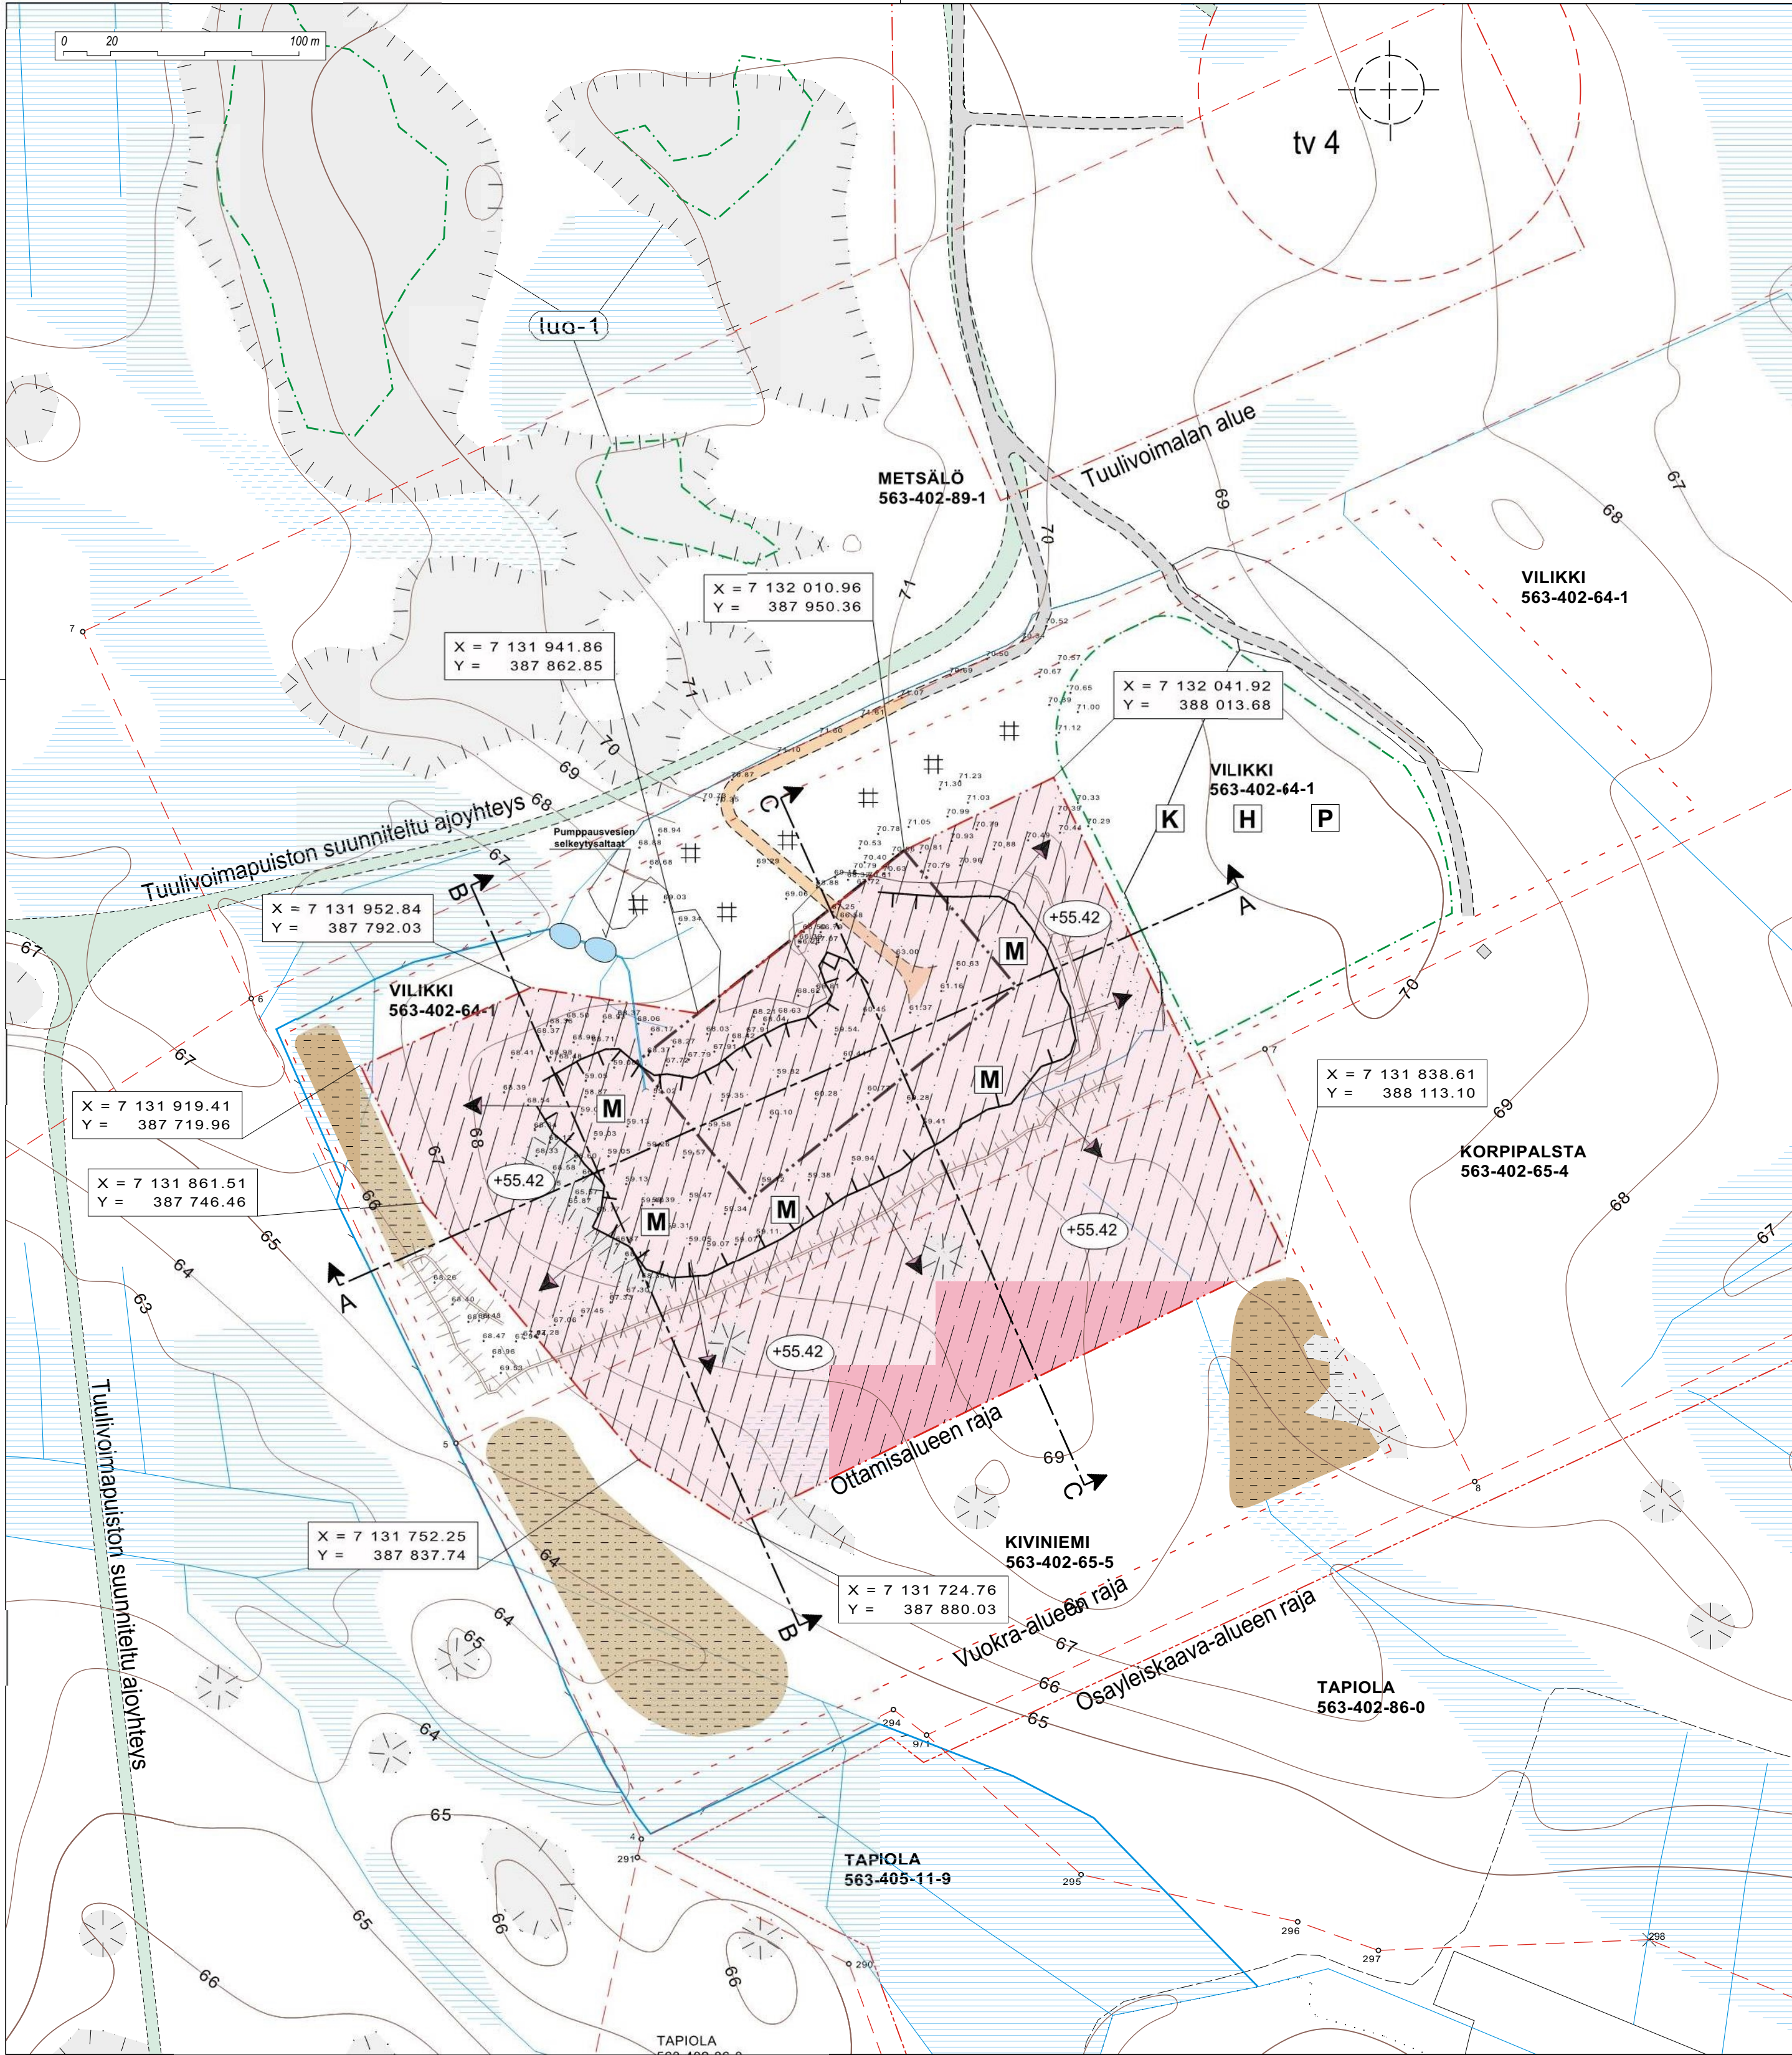

MERKINTÖJEN SELITYKSET

Tilan raja
Vuokra-alueen raja
Ottamisalueen raja
Aiemman ottoluvan (lupa 26.5.2015 § 2 mukainen ottamisalueen raja ja 5.1.2023 mennessä toteutunut louhinta

Uuden lupahakemuksen mukainen ottamisalueen raja ja louhittava alue
- louhittava alue noin 5,7060 ha
- yht. noin 575 000 k-m³ (1 495 000 tn)

Ottamissuunta

Alin ottamisyvyys

Kiviaineksen murskaus

Murskeen läjitys- ja välivarastointi

Tukitoiminto- ja huoltoalue, noin 1,8740 ha:
koneiden säilytys (K), huoltoalue (H), pysäköintialue (P)


Pintamaiden läjitys, noin 1,6165 ha
- läjitettävää pintamaata noin 25 000 i-m³

Uusi rakennettava ajotie louhokseen

Ottamisalueen kulmapisteen koordinaatit (ETRS-TM35)


Pohja-aineisto: Maanmittauslaitos avoimen tietoaistoin CC 4.0 lisenssi
Peruskarttarasteri, maastotietokanta ja kiinteistörekisterikartta, 1/2023
Pohjakartta-aineistoa täydennetty RTK-GNSS maastomittauksin 1/2023

Suunnitelmakarttaa täydennetty Maaselänkankaan tuulivoimapuiston osayleiskaavan merkinnoilla.

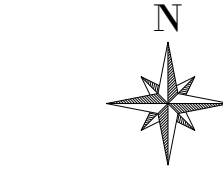

Koordinaattijärjestelmä ETRS - TM35
Korkeusjärjestelmä N2000

SUUNNITTELUKOHTEEN NIMI JA OSOITE JÄNESKURUN LOUHOHALUE Pyhäjoentie, Oulainen		PIIRUSTUKSEN SISÄLTÖ Suunnitelmakartta		MITTAKAAVA 1:2000	
HAKIJAN NIMI JA OSOITE Kuljetuspolari Oy Kempeleentie 7 B, 90400 Kempele		Nykytillanne ja suunnitellut toimenpiteet			
SUUNNITTELUKOHTEEN KIINTEISTÖTUNNUS JA TILANNIMI 563-402-64-1 563-402-65-5		Vilikki Kiviniemi		Karttoitus AM Suunnittelu AM TARK. LH	
Oulaisissa 5.3.2023		Ani Matkaseikä			
		PIIR. N:O 2		MUUTOS	

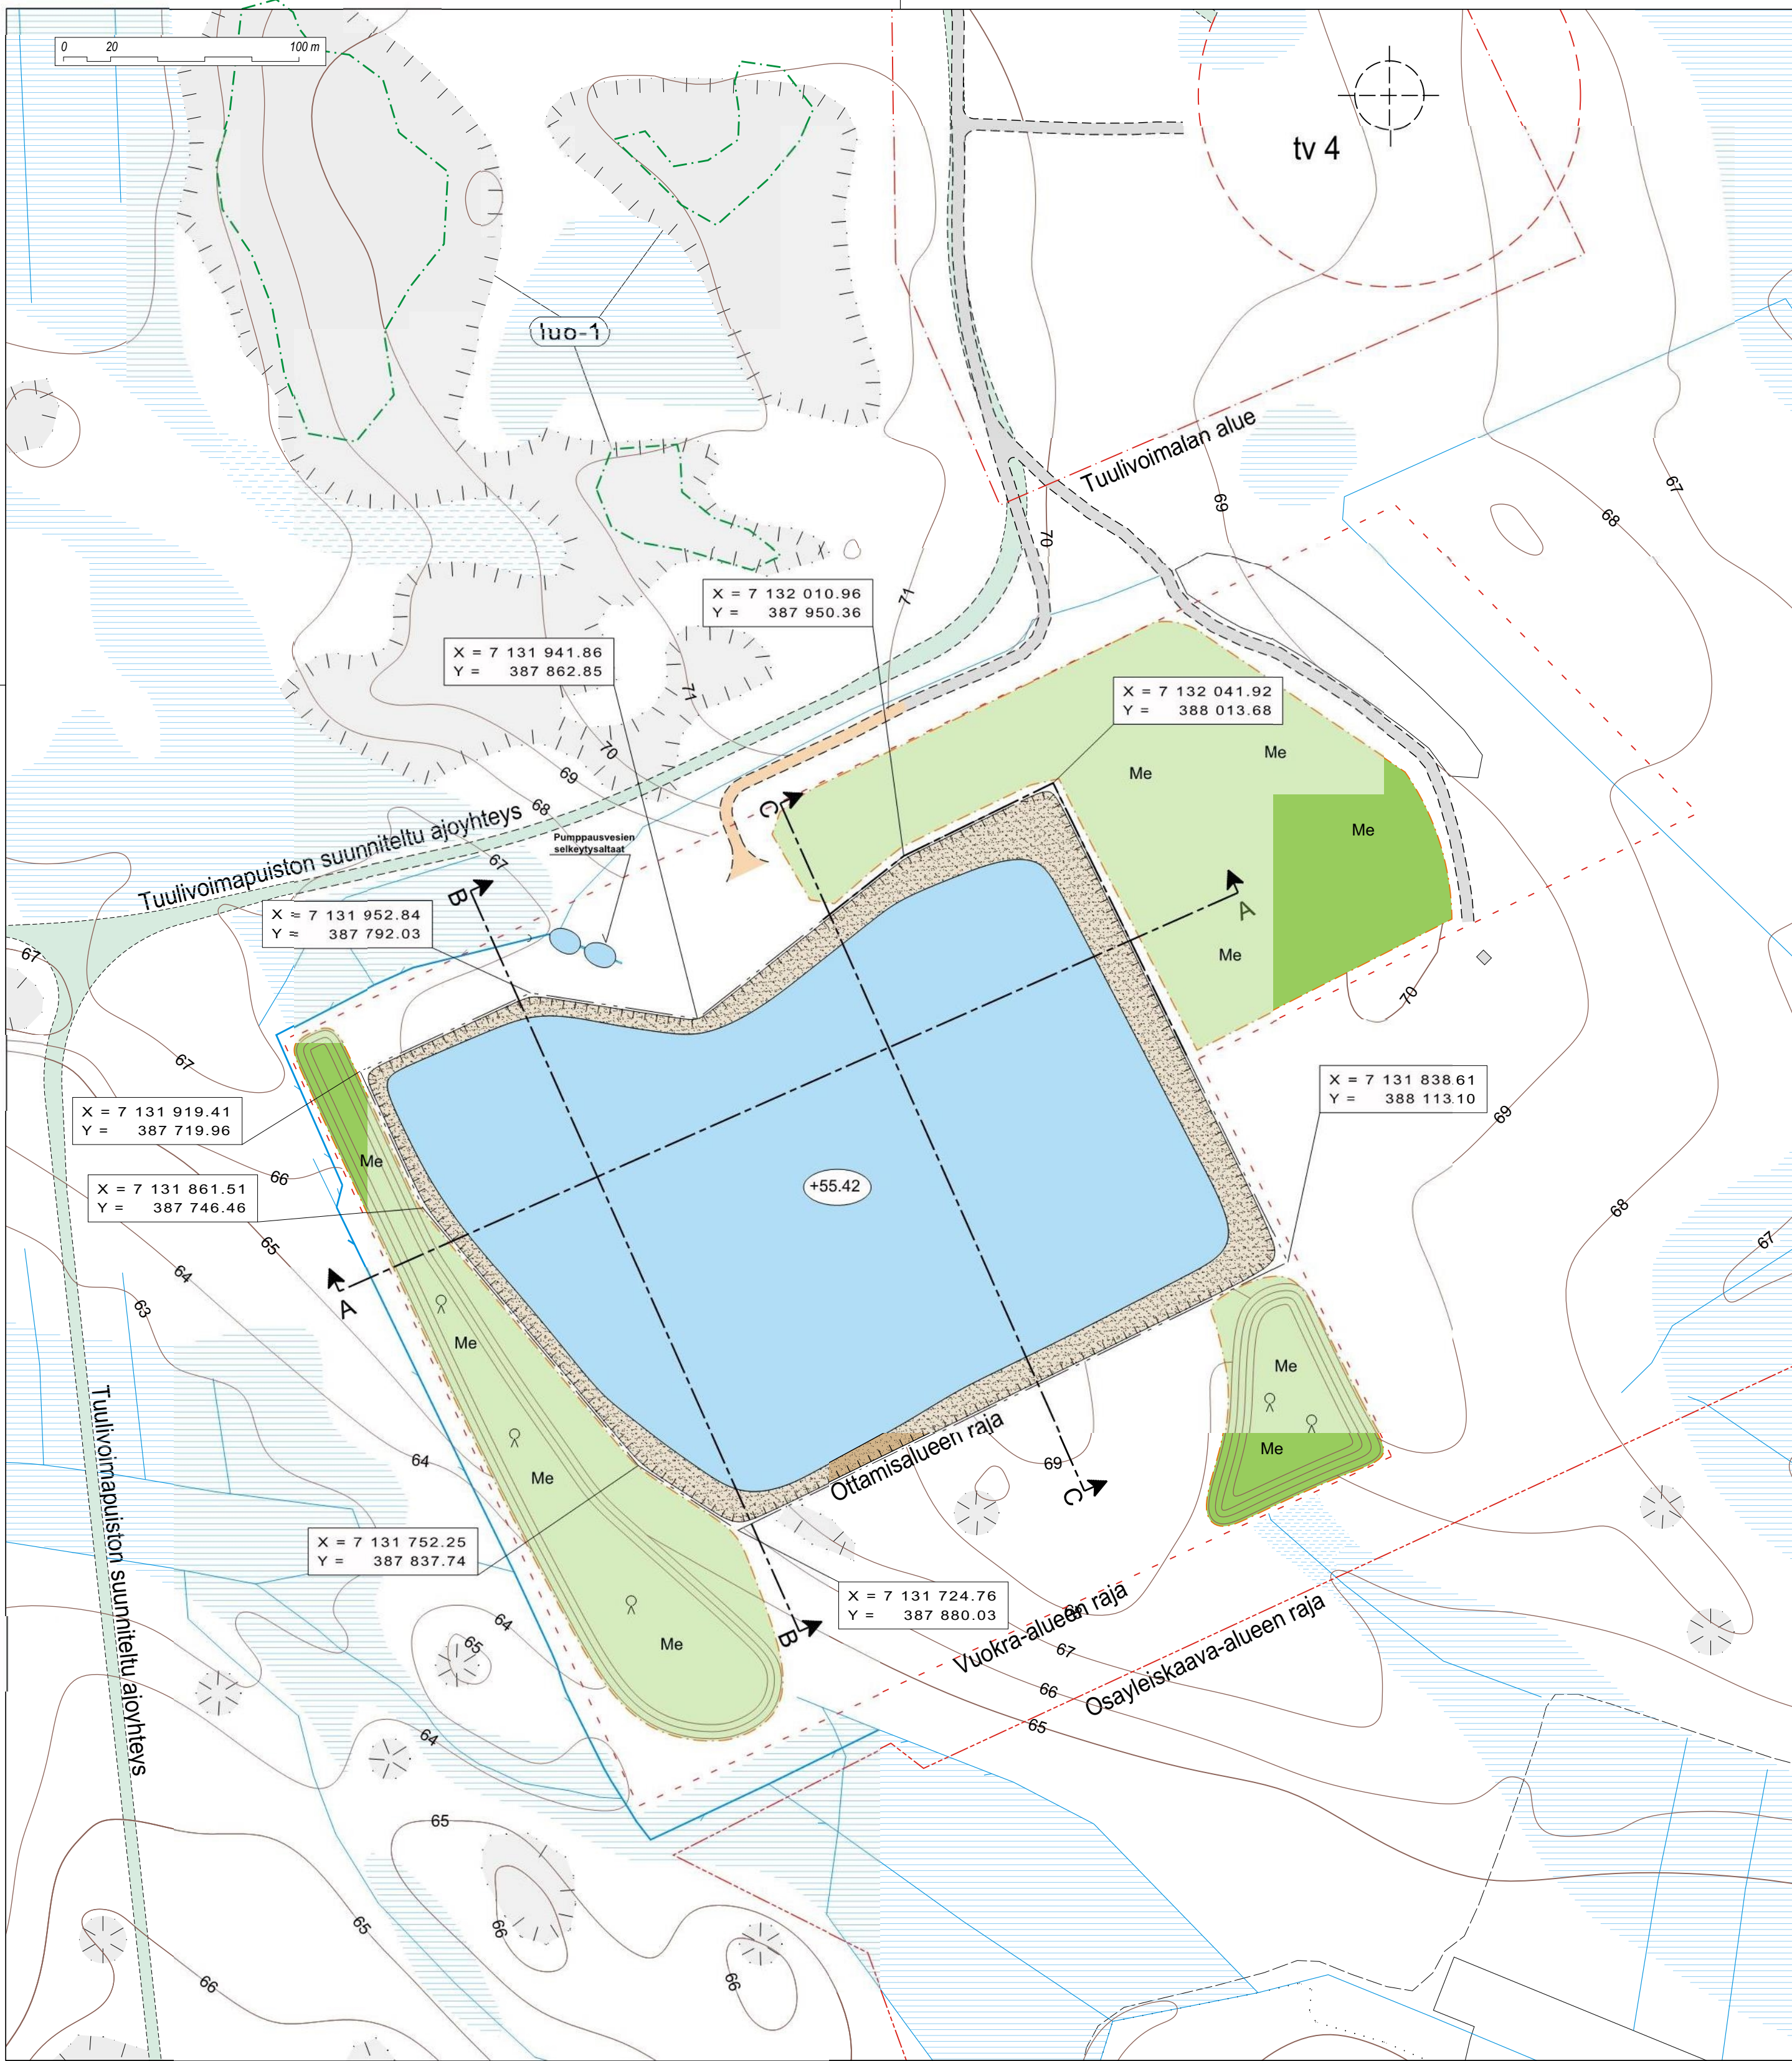

MERKINTÖJEN SELITYKSET


- Tilan raja
 - Vuokra-alueen raja
 - Ottamisalueen raja
 - Viimeistelty luiskän yläreuna louhoksessa
 - W = noin +66.40
 - Me
 - +55.42
- Muodostuva vesiallas noin 5,5 ha
- arvioitu vedenpinnan korkeus louhinnan päätyttyä +66.40 (N₂₀₀₀)
- Metsitettävä ja tasoitettava alue
- Pintamaiden läjitys- ja varastoalueet metsitetään
- Suunniteltu pohjan taso ottamisen päätyttyä

Koordinaattijärjestelmä ETRS - TM35
Korkeusjärjestelmä N2000

Pohja-aineisto: Maanmittauslaitos avoimen tietoaistoin CC 4.0 lisenssi
Peruskarttarasteri, maastotietokanta ja kiinteistörekisterikartta, 1/2023
Pohjakartta-aineistoa täydennetty RTK-GNSS maastomittauksin 1/2023

Suunnitelmapakettia täydennetty Maaselänkankaan tuulivoimapuiston osayleiskaavan merkinnöillä.

SUUNNITTELUKOHTEN NIMI JA OSOITE JÄNESKURUN LOUHOALUE Pyhäjoentie, Oulainen		PIIRUSTUKSEN SISÄLTÖ Suunnitelmapaketti		MITTAKAAVA 1:2000	
HAKIJAN NIMI JA OSOITE Kuljetuspolari Oy Kempeleentie 7 B, 90400 Kempele		Suunniteltu lopputilanne			
SUUNNITTELUKOHTEN KIINTEISTÖTUNNUS JA TILANNIMI 563-402-64-1 563-402-65-5		Kartoitus AM Suunnittelu AM TARK. LH			
Oulaisissa 5.3.2023		Vilikki Kiviniemi			
		Ani Matkasekä			
		PIIR. N.O		MUUTOS	
		3			

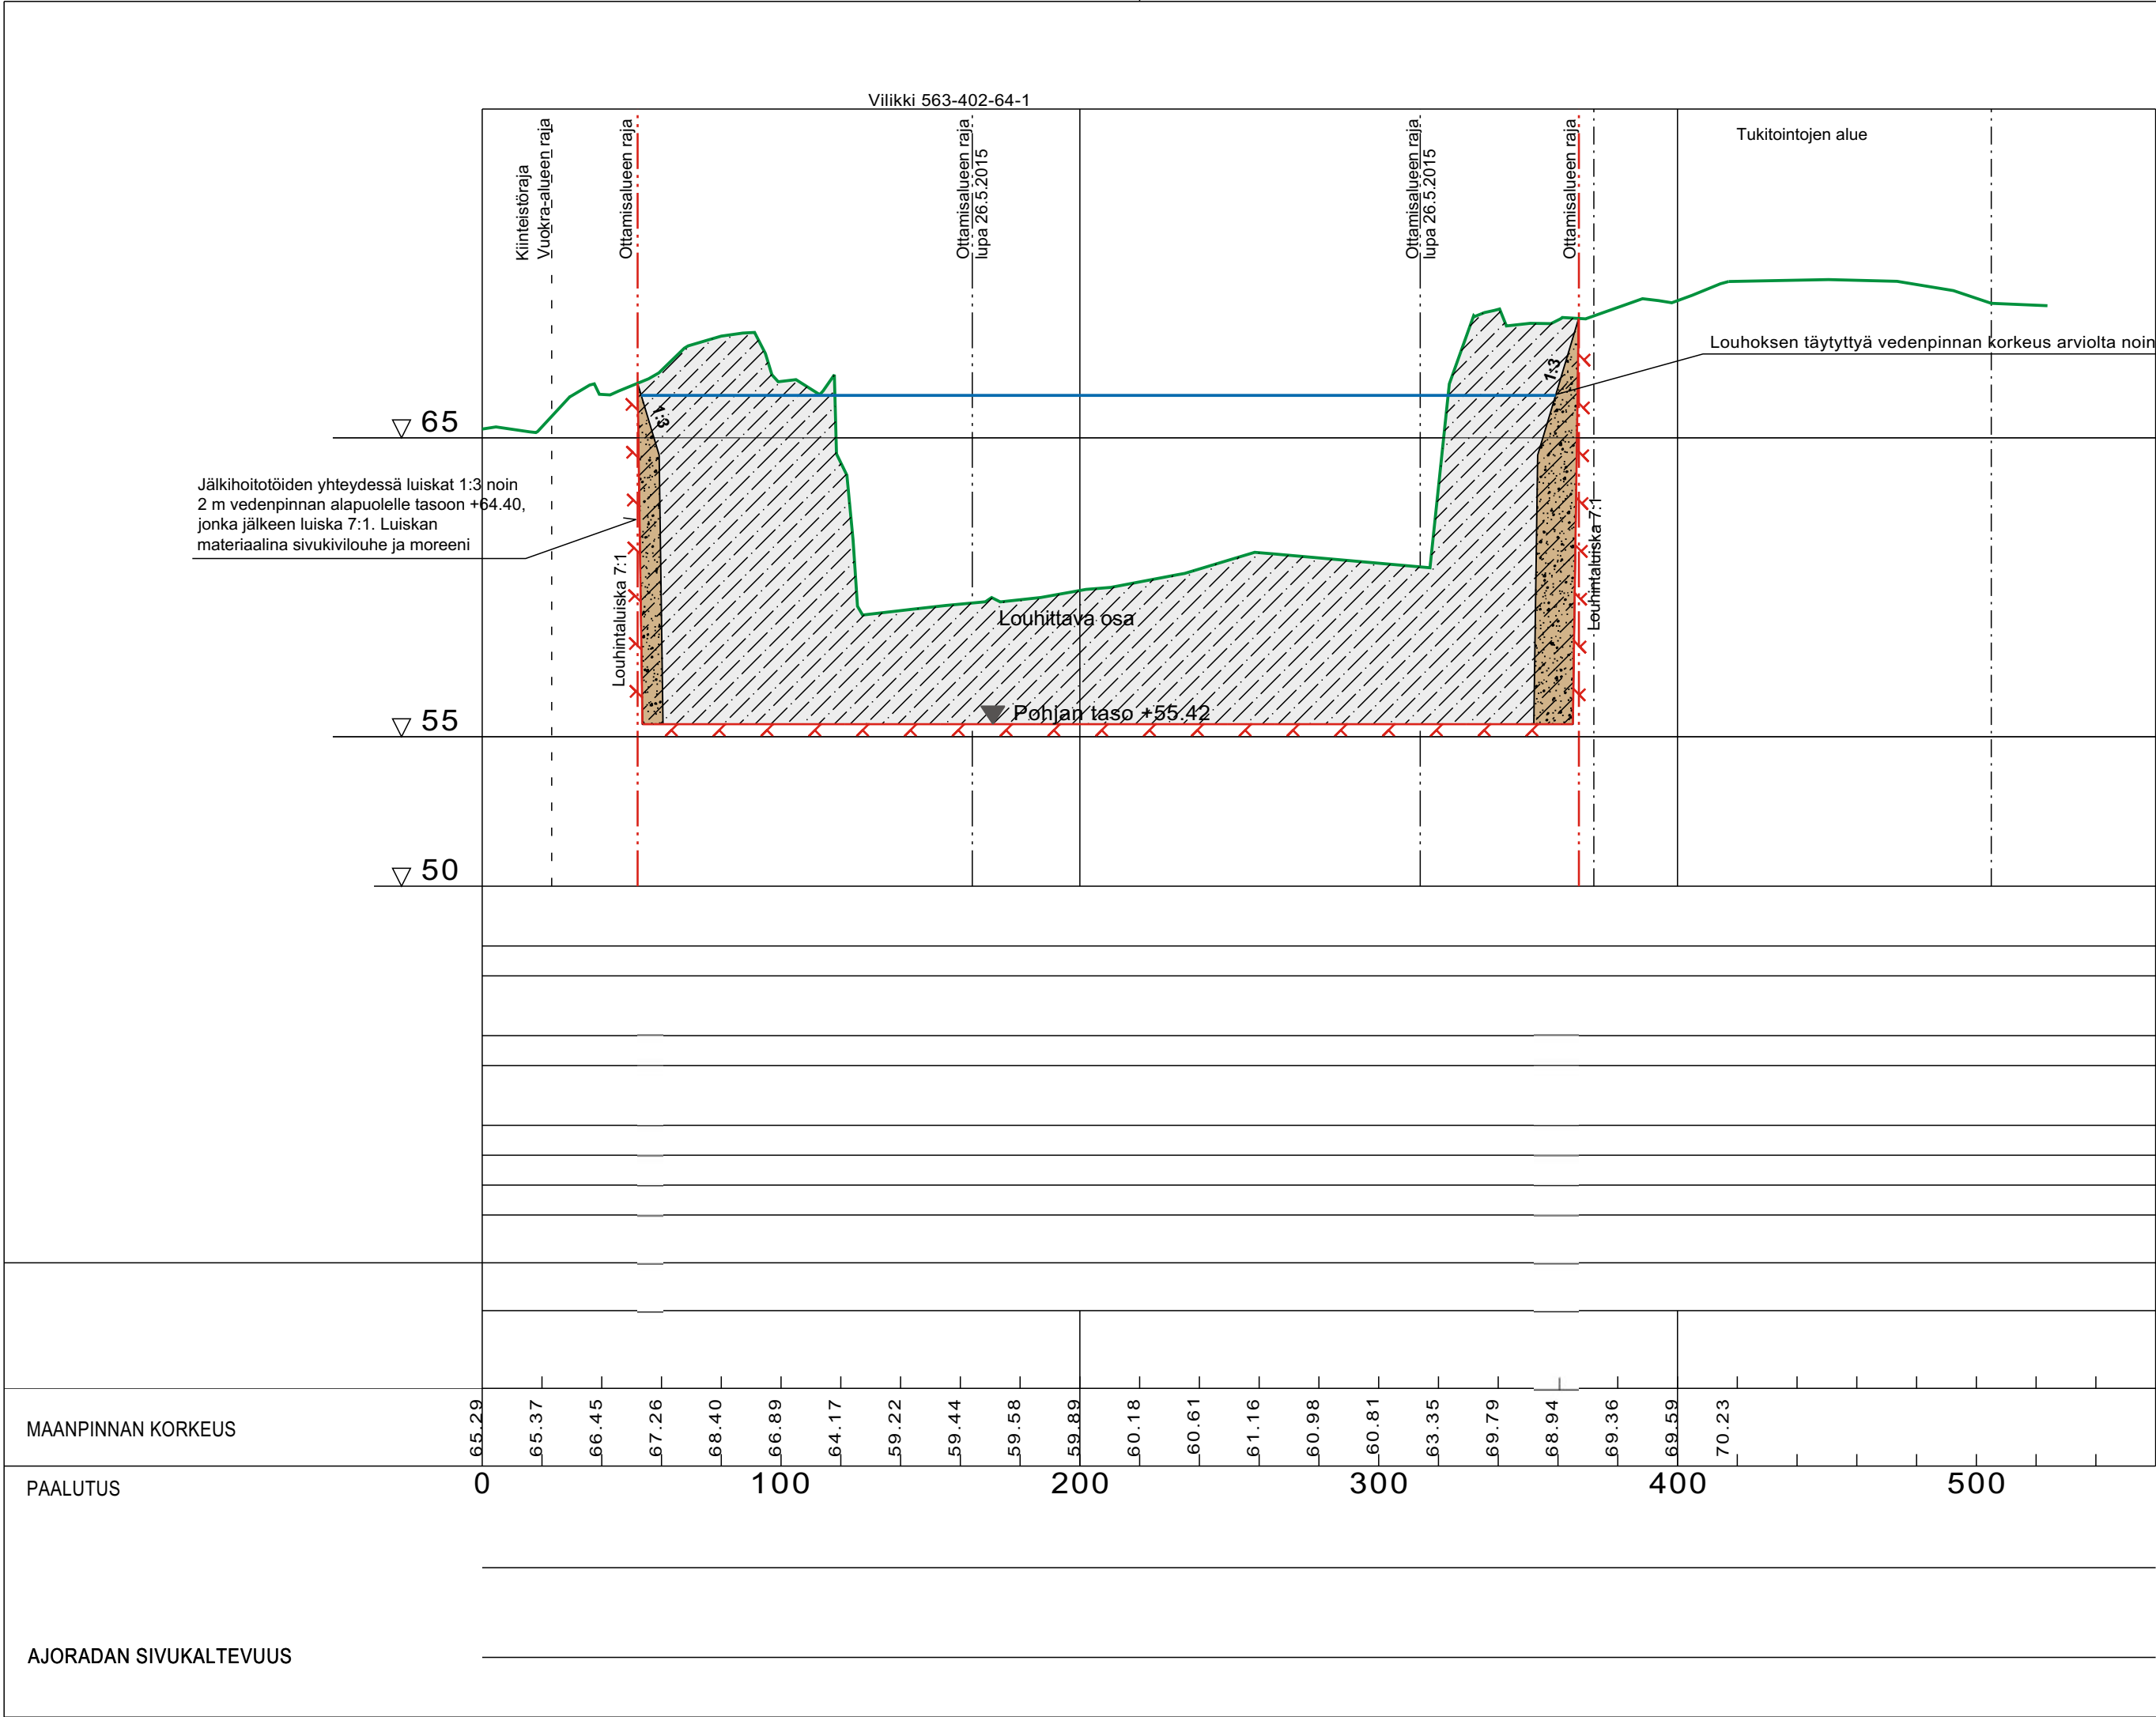

SUUNNITTELUKOHTEEEN NIMI JA OSOITE JÄNESKURUN LOUHOSALUE Pyhäjoentie, Oulainen		PIIRUSTUKSEN SISÄLTÖ		MITTAKAAVA		
HAKIJAN NIMI JA OSOITE Kuljetuspolar Oy Kempeleentie 7 B, 90400 Kempele		Poikkileikkaus A - A		1:2000 / 1:200		
SUUNNITTELUKOHTEEEN KIINTEISTÖTUNNUS JA TILANNIMI		maa-aineslupahakemukseen ja ympäristölupahakemukseen		Suunnitellut toimenpiteet ja lopputilanne		
563-402-64-1	Vilikki	Kartoitus AM Suunnittelu AM TARK. LH				
563-402-65-5	Kiviniemi					
Oulaisissa 5.3.2023						
Ari Matkaselkä				PIIR. N:O	MUUTOS	
				4		

